


Vorabzug

Grundrisse Gebäude  
SpahnPlanung  
Datum: 17.08.2026

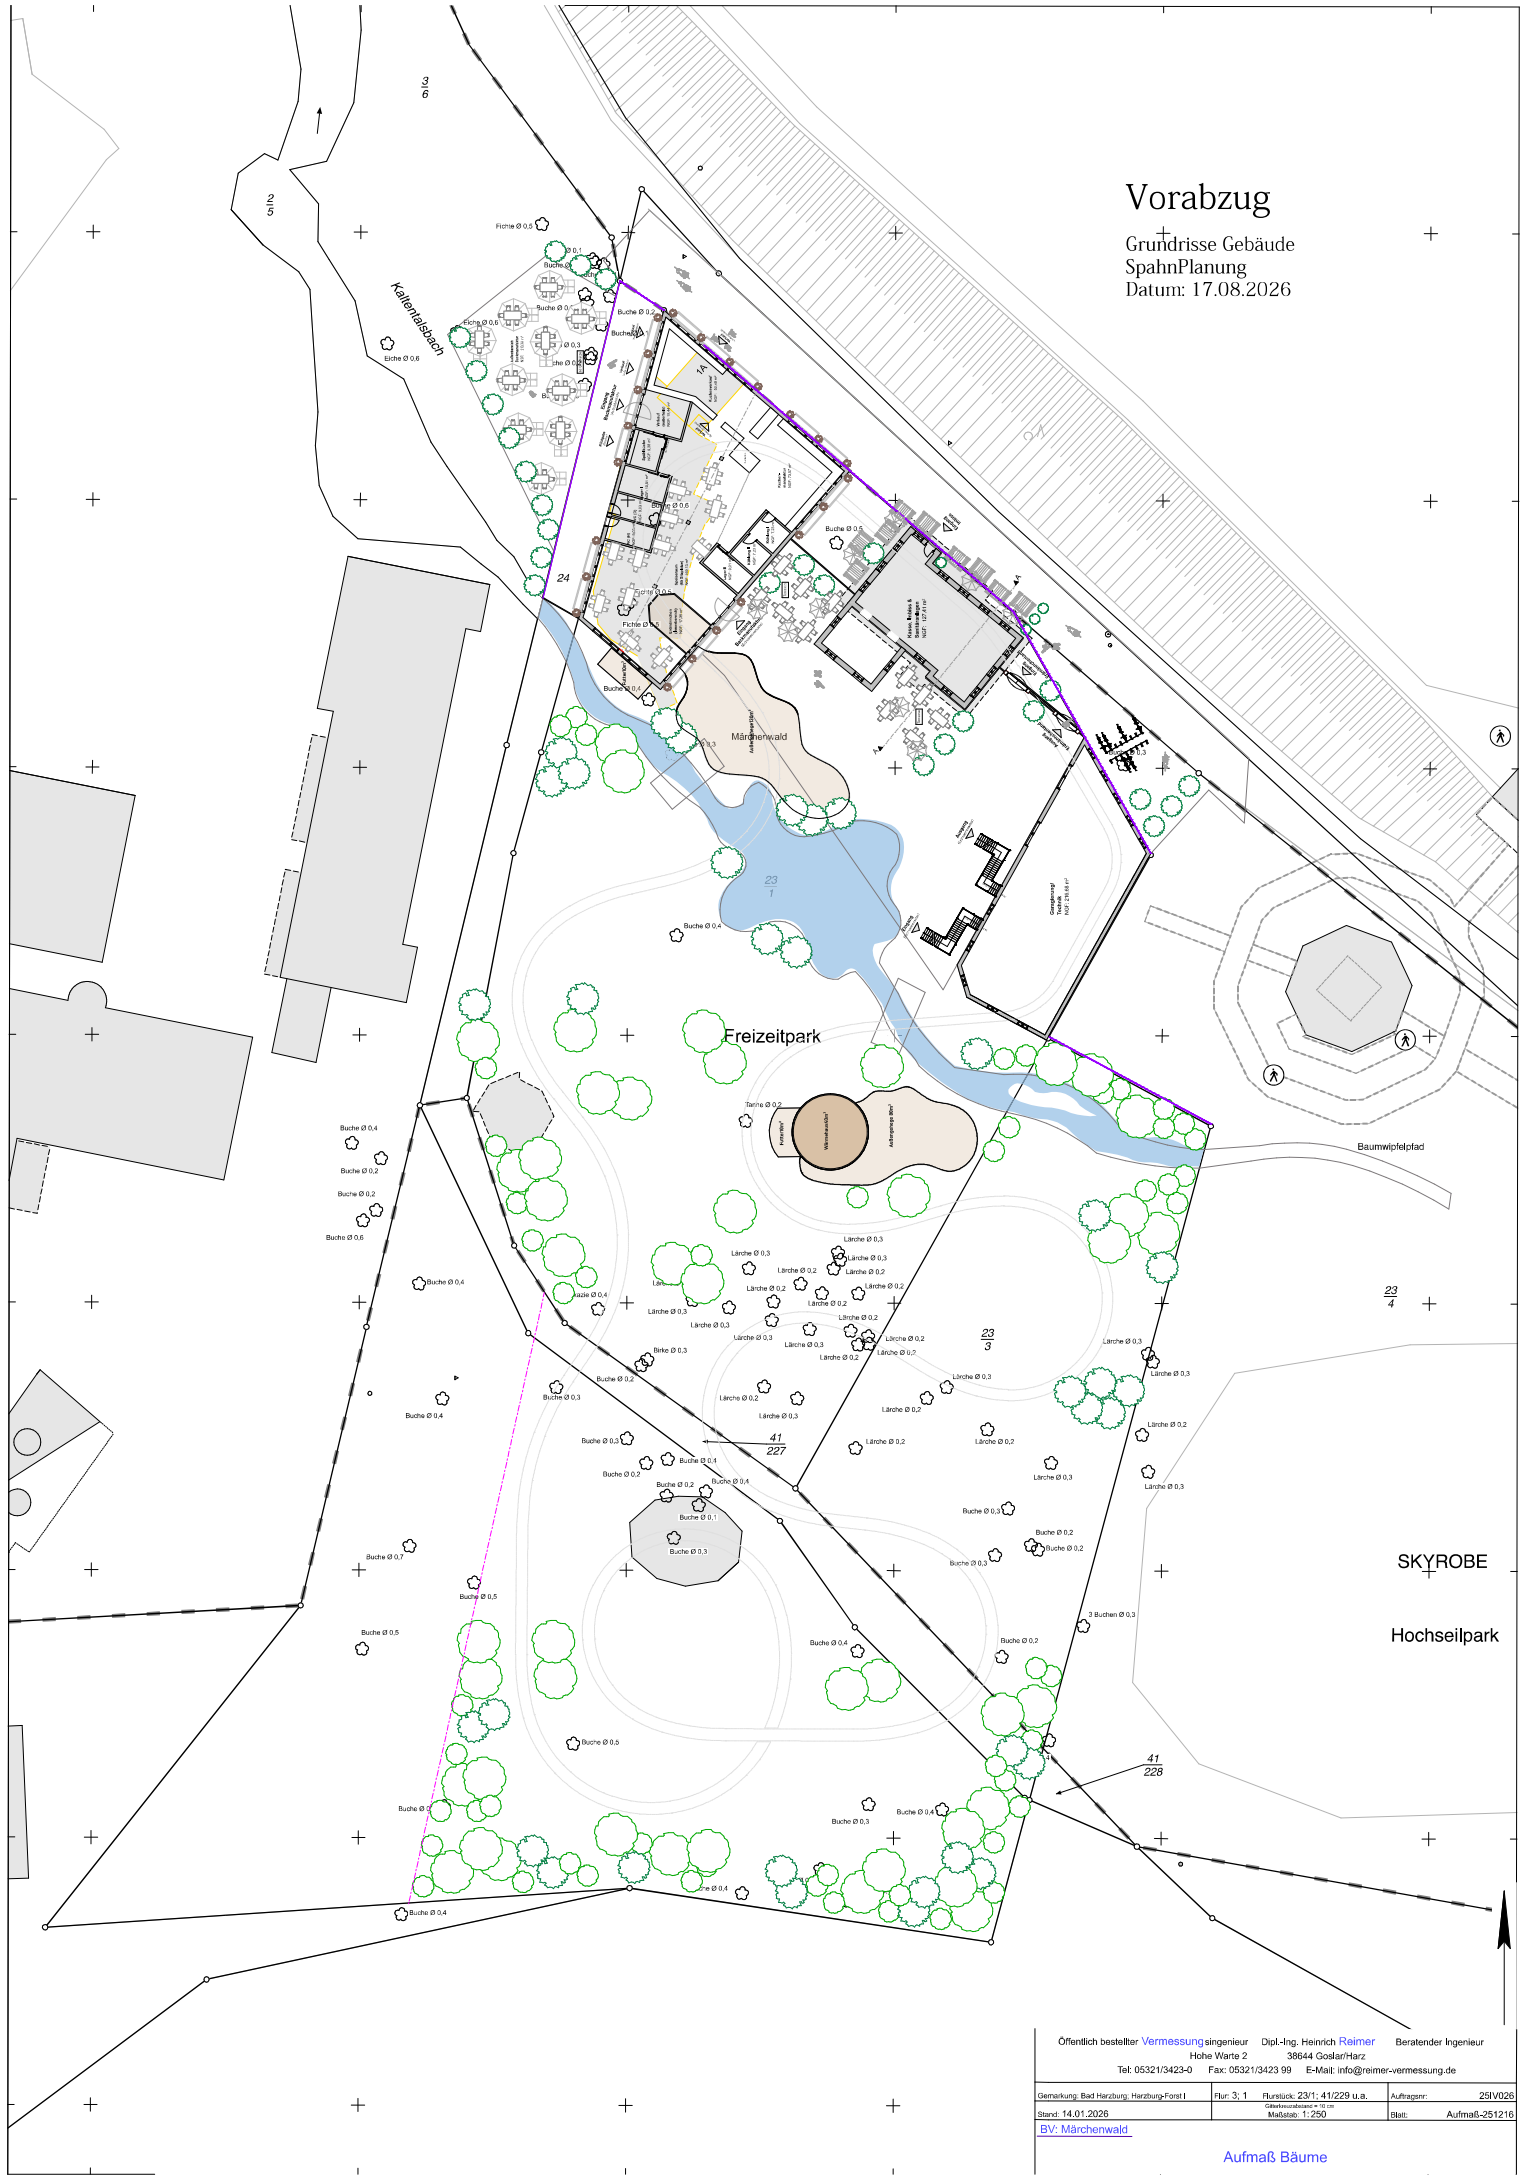

|                                            |            |                              |               |                                   |  |
|--------------------------------------------|------------|------------------------------|---------------|-----------------------------------|--|
| Öffentlich bestellter Vermessungsingenieur |            | Dipl.-Ing. Heinrich Reimer   |               | Berater Ingenieur                 |  |
| Hohe Warte 2                               |            | 38644 Goslar/Harz            |               |                                   |  |
| Tel: 05321/3423-0                          |            | Fax: 05321/3423 99           |               | E-Mail: info@reimer-vermessung.de |  |
| Gemarkung: Bad Harzburg, Harzburg-Forst I  | Flur: 3; 1 | Flurstück: 23/1; 41/229 u.a. | Auftraggeber: | 25IV026                           |  |
| Stand: 14.01.2026                          |            | Gästehausbereich + 15 m      | Blatt:        | Aufmaß-251216                     |  |
| BV: Märchenwald                            |            | Maßstab: 1:250               |               |                                   |  |