


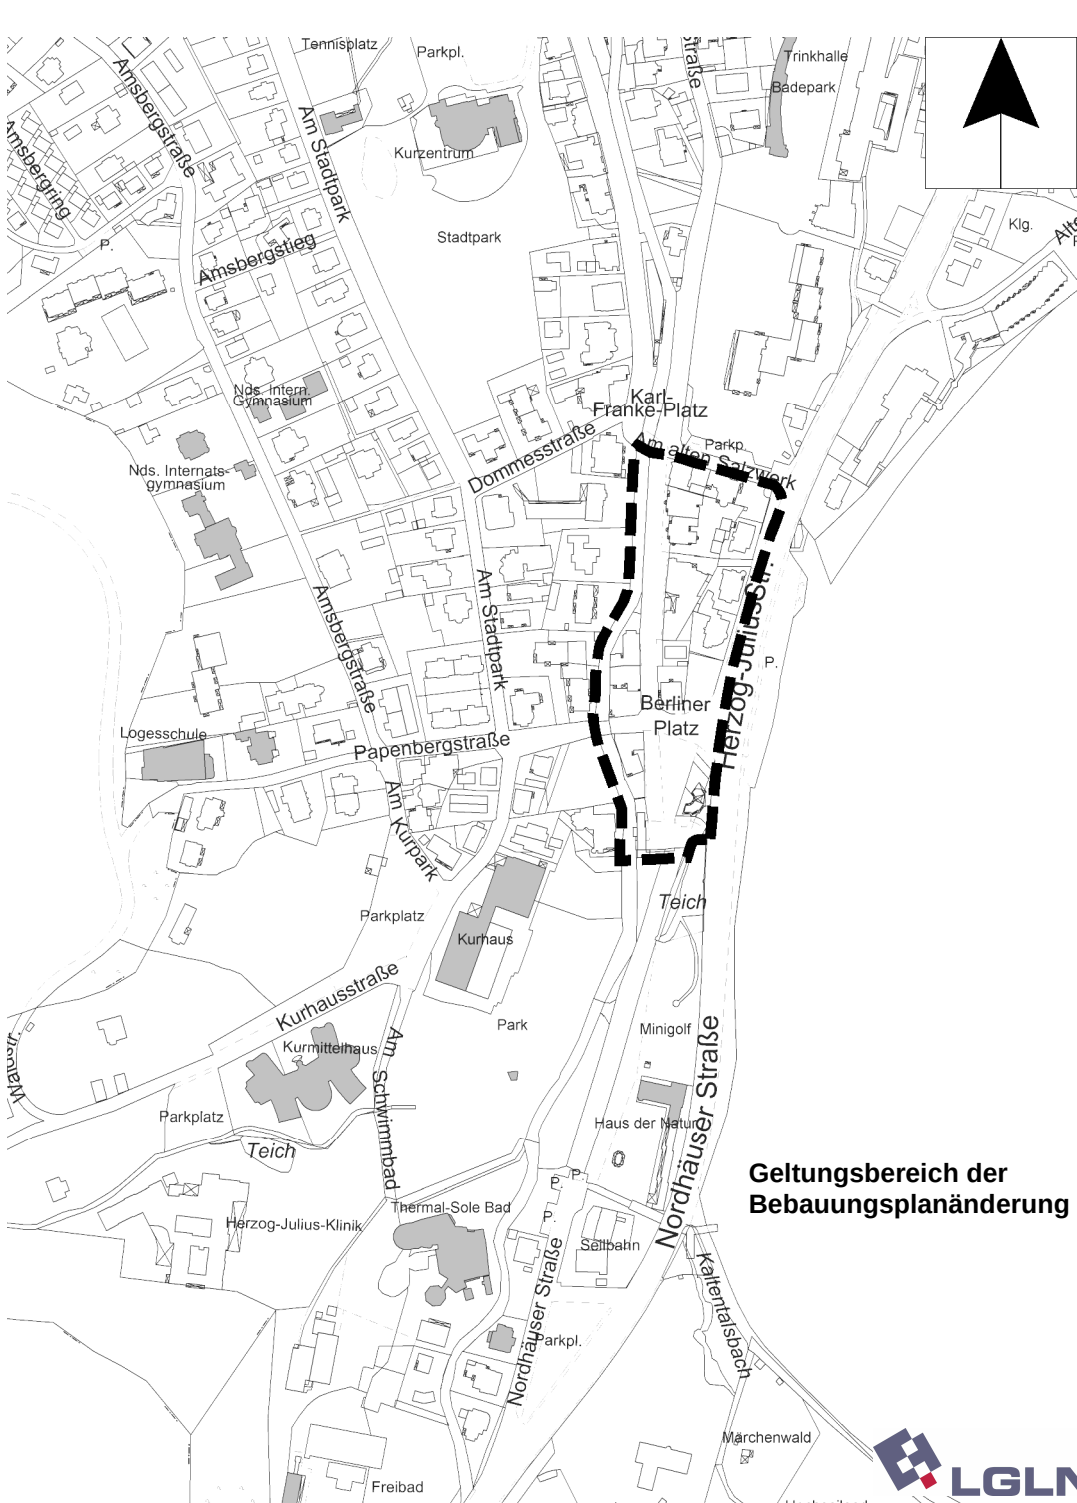

**Geltungsbereich der
Bebauungsplanänderung**