
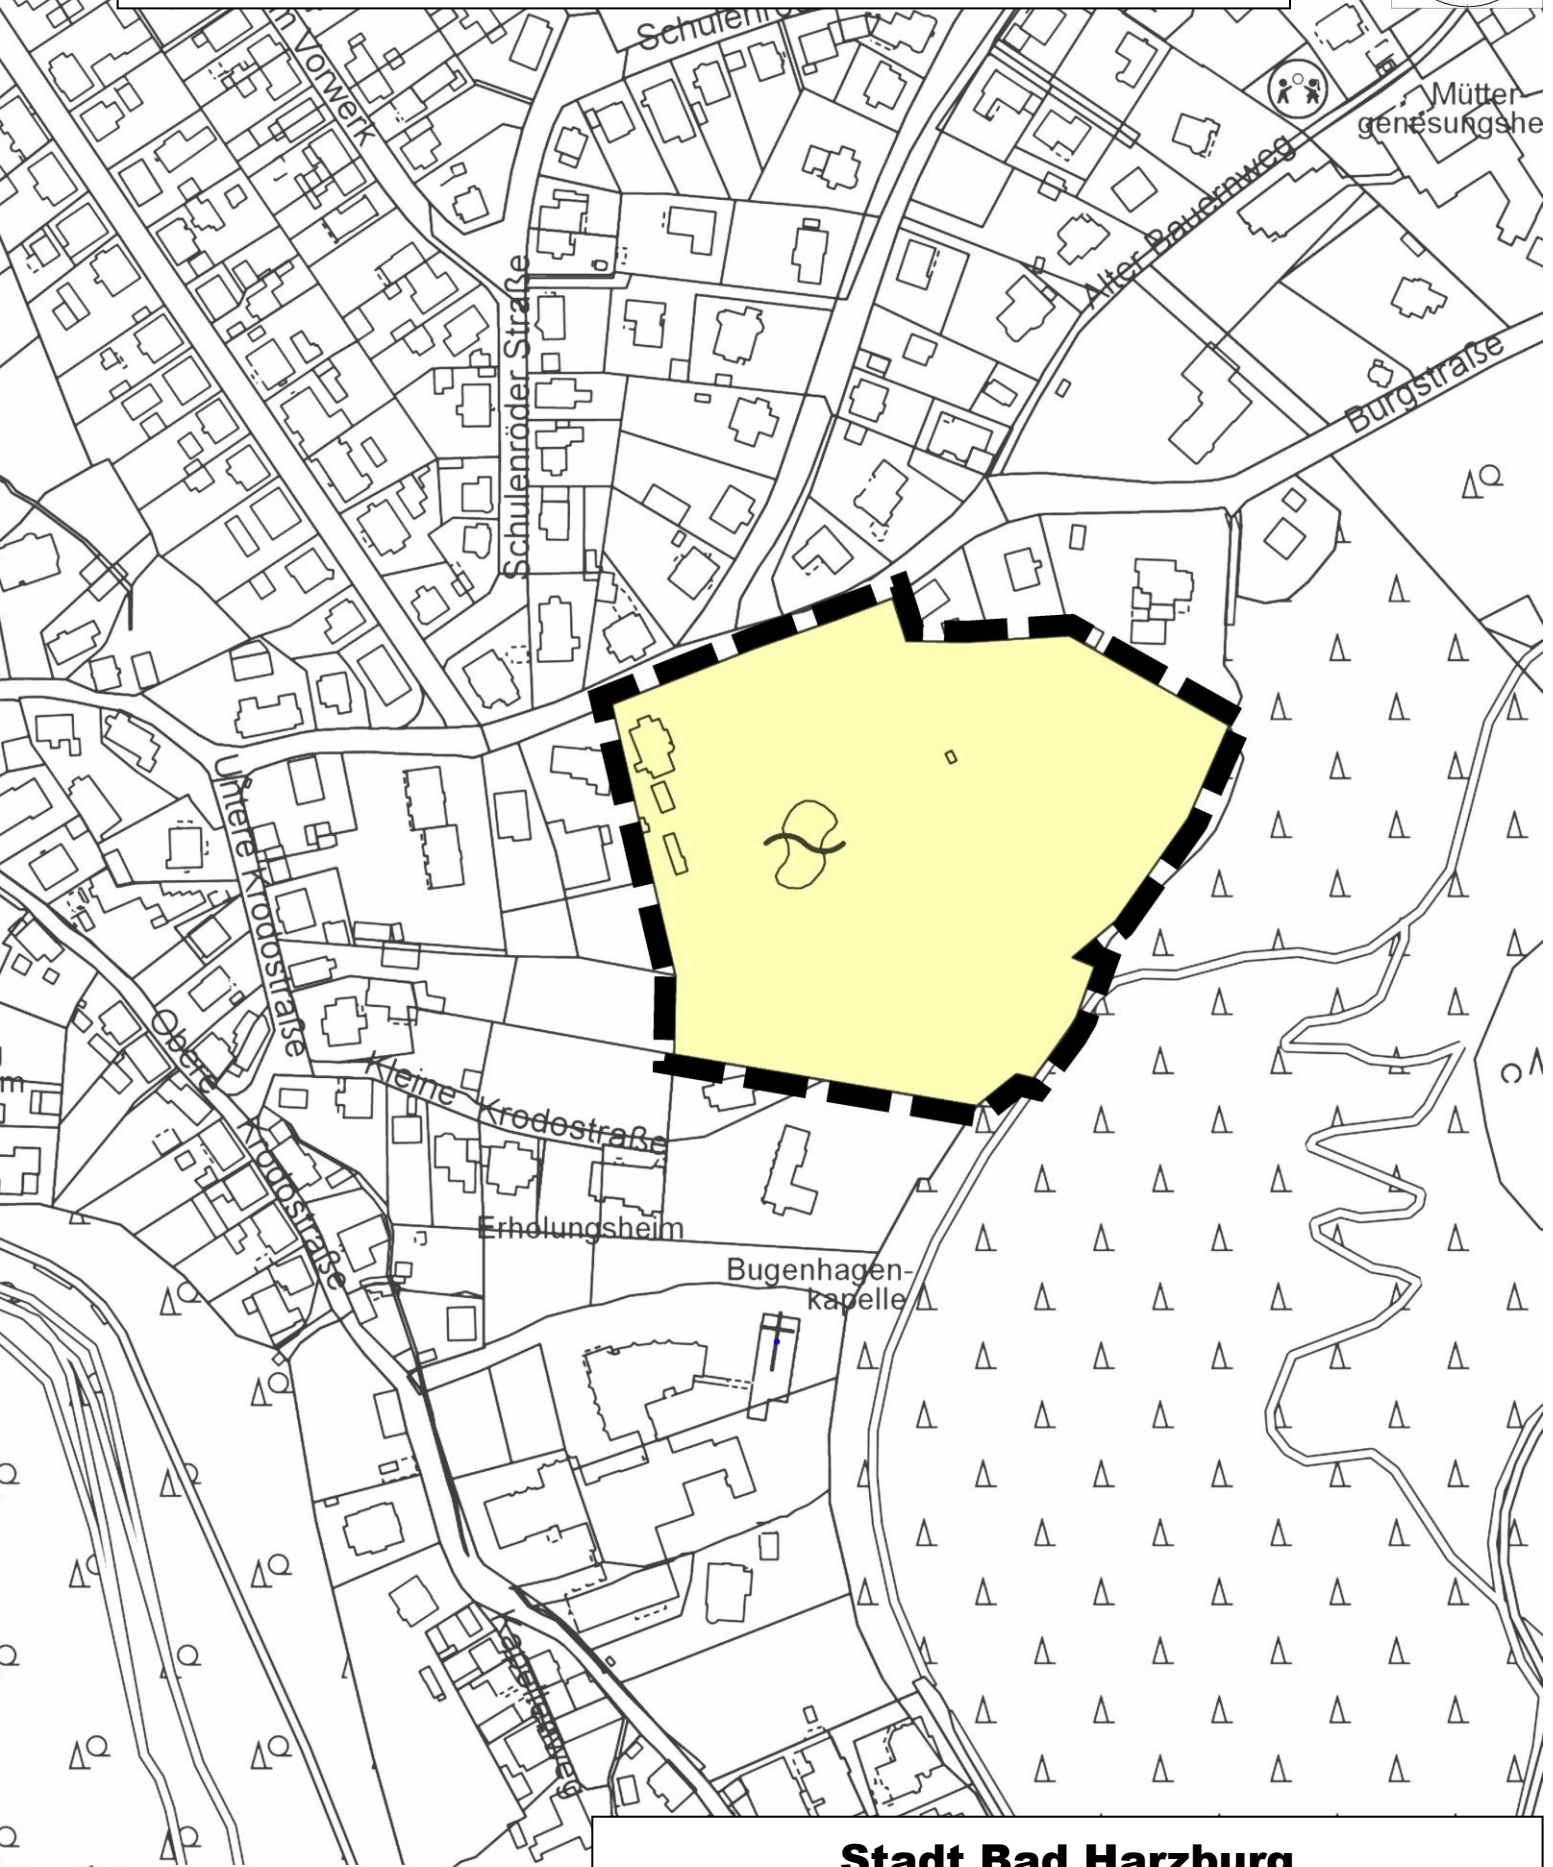


Anlage zur Satzung der Stadt Bad Harzburg über die Veränderungssperre
für den Bereich des Bebauungsplanes Nr. 71 „Lindenpark“

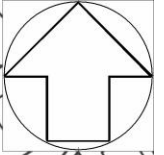

Stadt Bad Harzburg

- Bauamt -

M 1 : 2.500

Oktober 2021

