

DIE PLANUNTERLAGE ENTSPRUCHT DEM INHALT DES LIEGENSCHAFTSKATASTERS UND WEIST DIE STÄDTEBAULICH BEDEUTSAMEN BAULICHEN ANLAGEN SOWIE STRASSEN, WEGE UND PLÄTZE VOLLSTÄNDIG NACH. [STAND VOM 31.5.1977...]

SIE IST HINSICHTLICH DER DARSTELLUNG DER GRENZEN UND DER BAULICHEN ANLAGEN GEOMETRISCH EINWANDFREI.

DIE ÜBERTRAGBARKEIT DER NEU ZU BILDENDEN GRUNDSTÜCKSGRENZEN IN DIE ÖRTLICHKEIT IST EINWANDFREI MÖGLICH.

GOSLAR, 31.5.1977

KATASTERAMT  
gez. Dornbusch  
VERM. OBERRAT

DER ENTWURF DER ÄNDERUNG DES BEBAUUNGSPLANES WURDE AUSGEARBEITET VON DER

STADT BAD HARZBURG

- BAUAMT -

BAD HARZBURG, 27. 4. 1977

DER STADTDIREKTOR

JM AUFTRAGE

BAUAMTSRAT

DER RAT DER STADT BAD HARZBURG HAT IN SEINER SITZUNG AM 16. 9. 1976... DEM ENTWURF DER ÄNDERUNG DES BEBAUUNGSPLANES ZUGESTIMMT UND SEINE ÖFFENTLICHE AUSLEGUNG BESCHLOSSEN.

ORT UND DAUER DER ÖFFENTLICHEN AUSLEGUNG WURDEN GEM. § 2, ABS. 6 DES BUNDESBAUGESETZES (BBAUG) VOM 23. JUNI 1960 [BGBl. I, S. 341] AM 23. 9. 1976... ORTSÜBLICH DURCH DIE "HARZBURGER ZEITUNG" UND "GOSLARSCHE ZEITUNG" BEKANNTGEMACHT.

DER ENTWURF DER ÄNDERUNG DES BEBAUUNGSPLANES HAT MIT BEGRÜNDUNG VOM 1.10.76 BIS 1.11.76... ÖFFENTLICH AUSGELEGEN.

BAD HARZBURG, 2. 11. 1976

gez. Voigt  
STADTDIREKTOR

DER RAT DER STADT BAD HARZBURG HAT DIE ÄNDERUNG DES BEBAUUNGSPLANES IN SEINER SITZUNG AM 26. 4. 1977... NACH PRÜFUNG DER FRISTGEMÄSS VORGEBRACHTEN BEDENKEN UND ANREGUNGEN GEM. § 10 BBAUG ALS SATZUNG BESCHLOSSEN.

BAD HARZBURG, 27. 4. 1977.

gez. Hoffmann  
BÜRGERMEISTER

gez. Voigt  
STADTDIREKTOR

DIE VOM RAT DER STADT BAD HARZBURG IN DER SITZUNG VOM 26. 4. 1977... ALS SATZUNG BESCHLOSSENE ÄNDERUNG DES BEBAUUNGSPLANES WIRD HIERMIT GEM. § 11 BBAUG NACH MASSGABE DER VERFÜGUNG 214. 21102 - 4151.1-18/1.ÄND. VOM HEUTIGEN TAGE GENEHMIGT.

BRAUNSCHWEIG, 03.10.1977.

DER PRÄSIDENT  
DES NIEDERSÄCHSISCHEN  
VERWALTUNGSBEZIRKS BRAUNSCHWEIG

JM AUFTRAGE


S. gez. Landwehr

DIE GENEHMIGUNG SOWIE ORT UND ZEIT DER AUSLEGUNG DER ÄNDERUNG DES BEBAUUNGSPLANES SIND AM 30. 11. 1977... DURCH VERÖFFENTLICHUNG IM AMTSBLATT DES LANDKREISES GOSLAR BEKANNTGEMACHT WORDEN.


MIT DER BEKANNTMACHTUNG WURDE DIE ÄNDERUNG DES BEBAUUNGSPLANES RECHTSVERBINDLICH.

BAD HARZBURG, 1. 12. 1977...

S. gez. Voigt  
STADTDIREKTOR

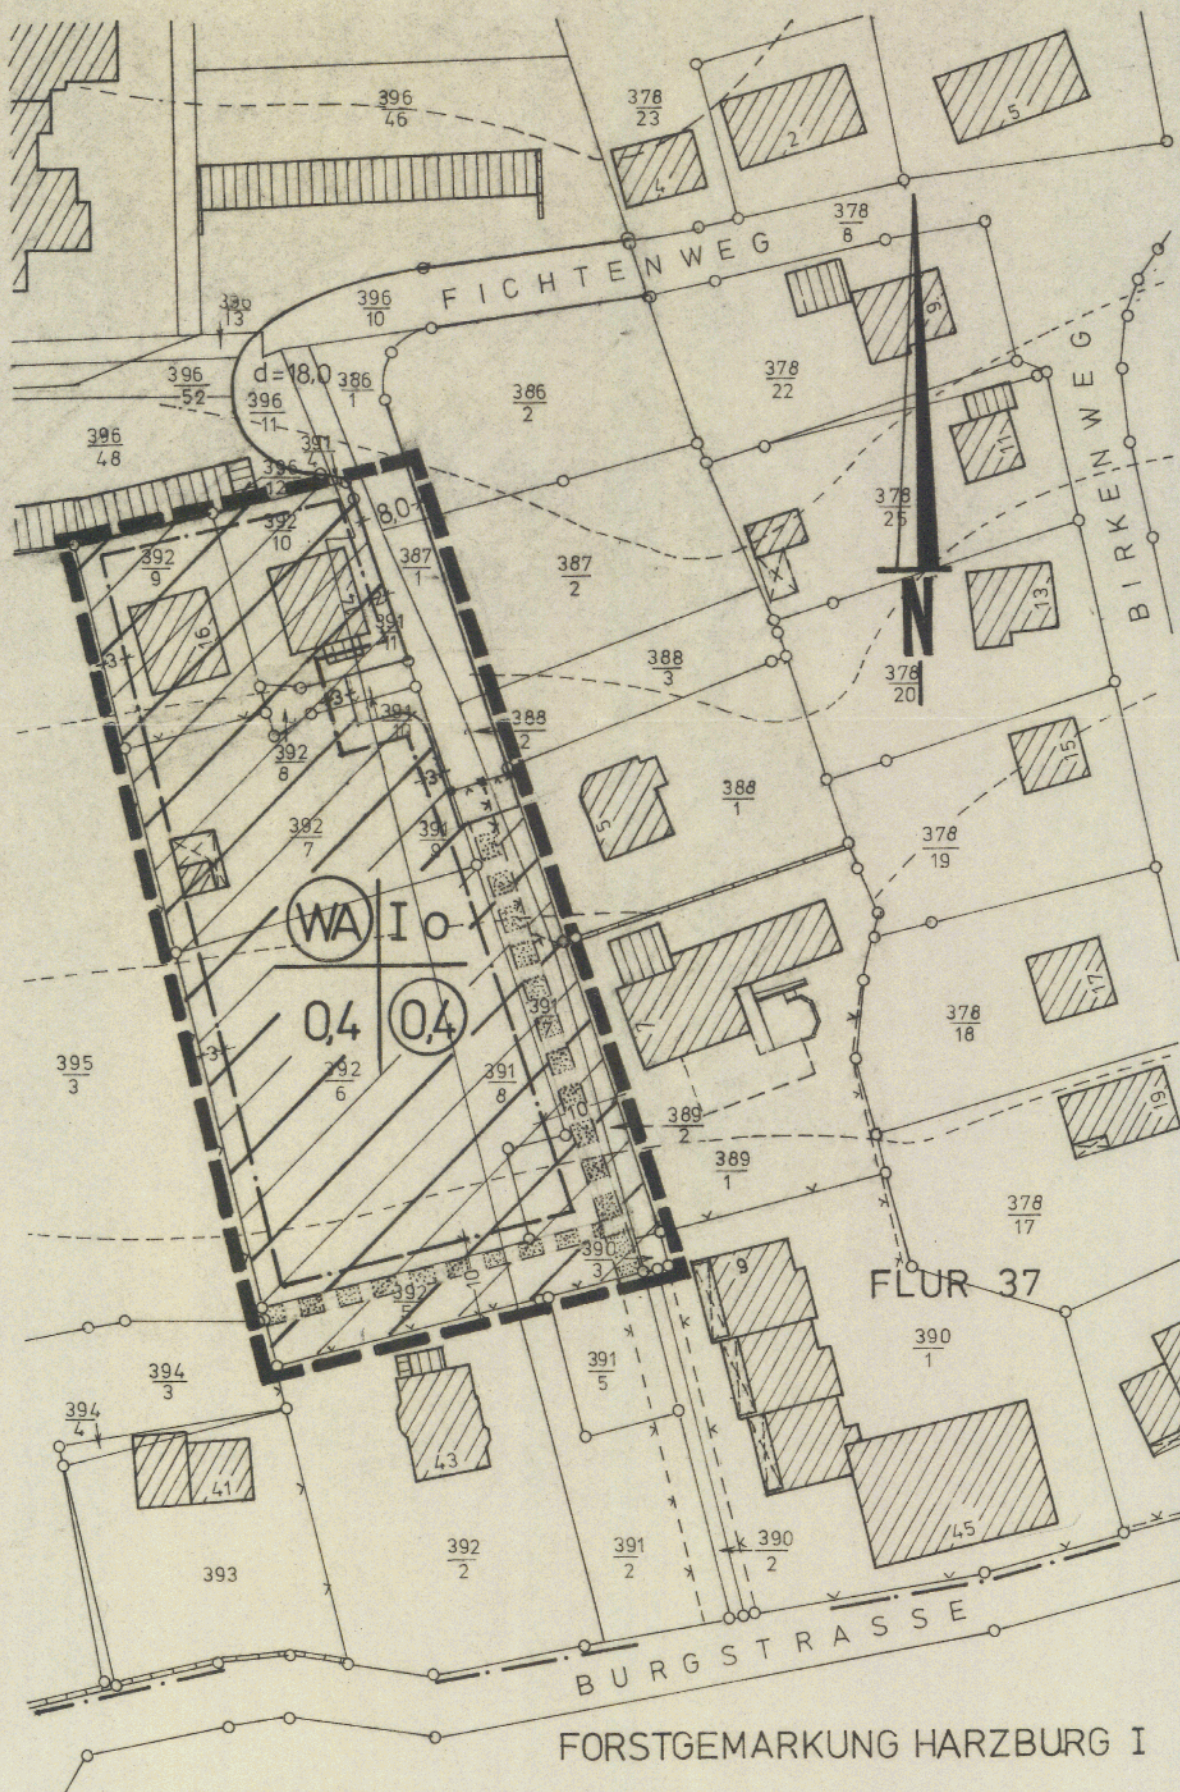

## PLANZEICHENERKLÄRUNG

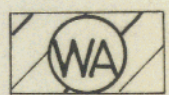

ALLGEMEINES WOHNGEBIET

I

ZAHL DER VOLLGESCHOSSE ALS HÖCHSTGRENZE  
z. B. I

0,4


GRUNDFLÄCHENZAHL, z. B. 0,4

0,4


GESCHOSSFLÄCHENZAHL, z. B. 0,4

o


OFFENE BAUWEISE

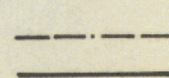


BAUGRENZE

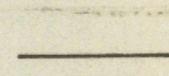

STRASSENBEGRENZUNGSLINIE

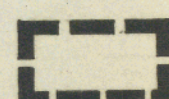

GRENZE DES RÄUMLICHEN GELTUNGSBEREICHES  
DER ÄNDERUNG DES BEBAUUNGSPLANES

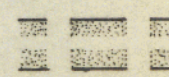

MIT LEITUNGSRECHTEN [REGENWASSER,  
SCHMUTZWASSER, STROM, GAS, WASSER, POSTKABEL]  
ZU BELASTENDE FLÄCHE

# BEBAUUNGSPLAN

## "WIESE AN DER FRITZ · KÖNIG · STRASSE" · BAD HARZBURG · OST ·

### 1. ÄNDERUNG

STADT BAD HARZBURG

M. 1 : 1000

\*) BEGÜNSTIGTE DER LEITUNGSRECHTE:  
REGENWASSER, SCHMUTZWASSER : STADT BAD HARZBURG  
STROM, GAS, WASSER = STADTWERKE BAD HARZBURG GmbH  
POSTKABEL = DEUTSCHE BUNDESPOST

BAD HARZBURG, 27. 4. 1977