




ÜBERSICHT M 1:25 000

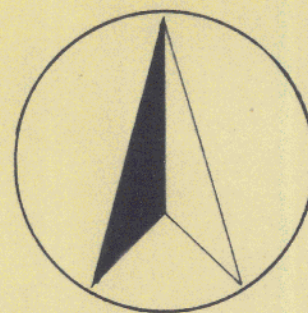


BEBAUUNGSPLAN

HARLINGERODE

"EHEMALIGER FEUERLÖSCHTEICH"

MASSTAB 1:1000

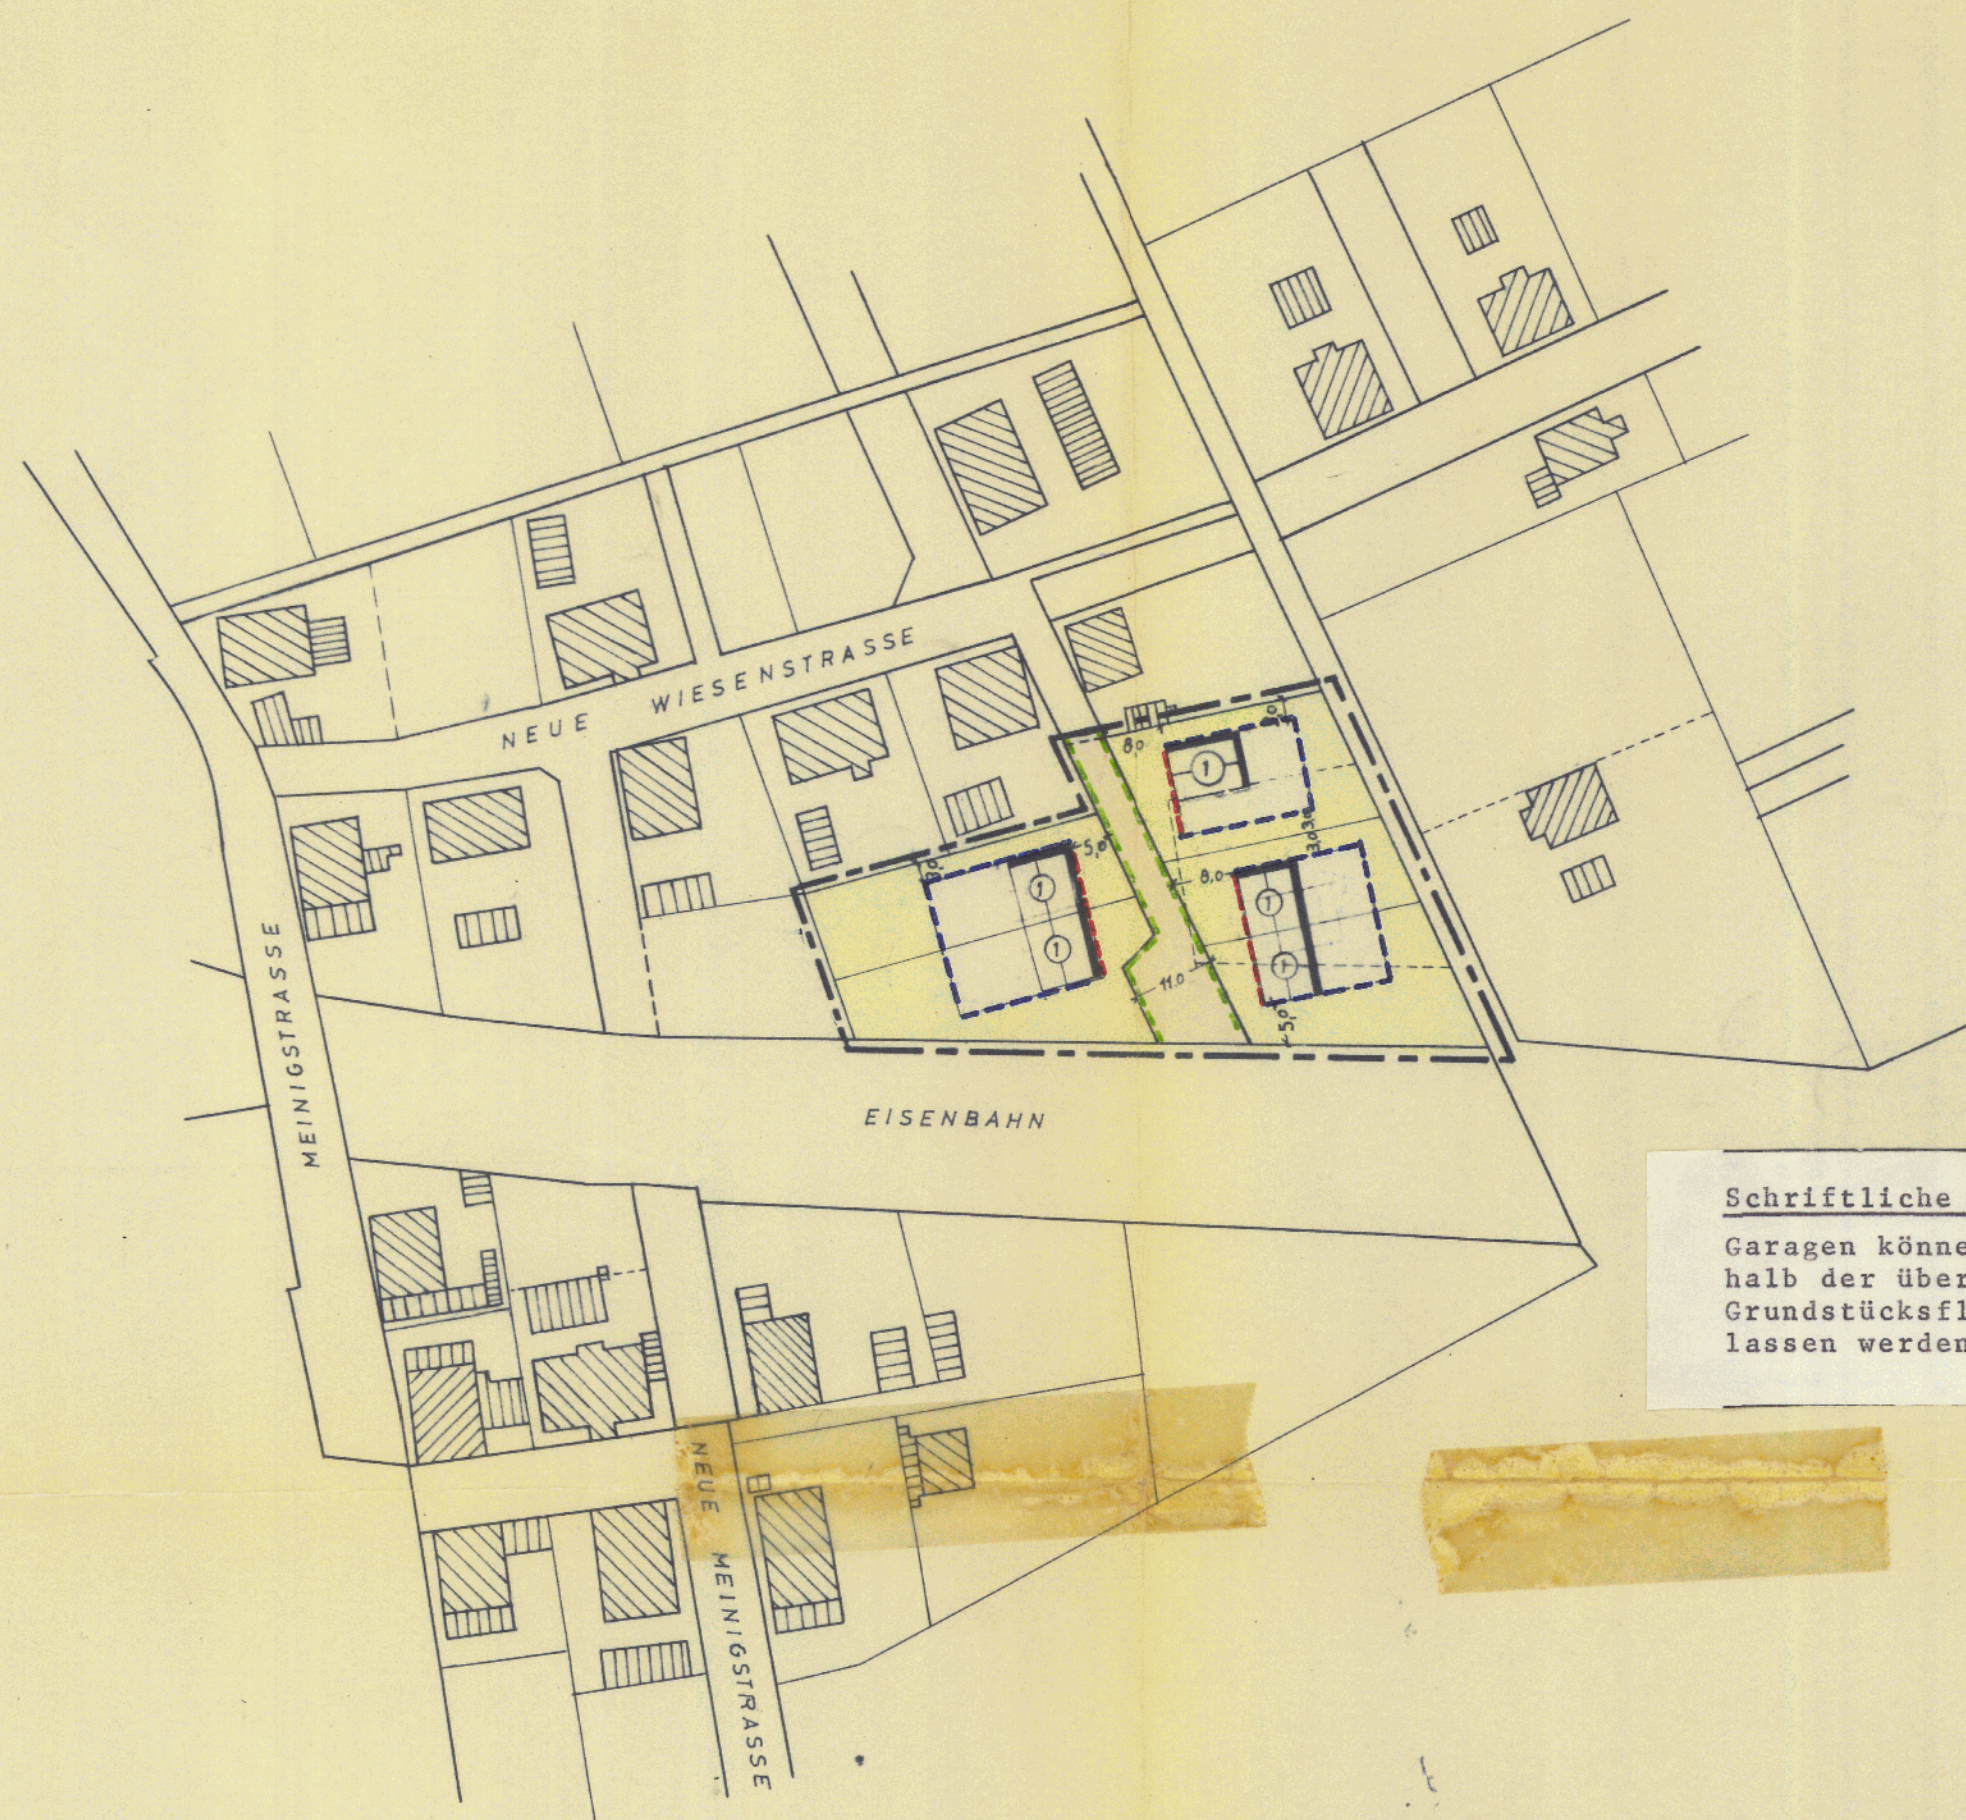

LEGENDE:

- VORH.: GEPL.:
- BAUGRENZE
 - STRASSENBEGRENZUNGSLINIE
 - ZWINGENDE BAULINIE
 - NICHT ÜBERBAUBARE PRIV. FREIFLÄCHE
 - ÖFFENTLICHE VERKEHRSFLÄCHE
 - BEBAUUNG (STELLUNG DER GEBÄUDE)
 - GRENZE DES PLANUNGSBEREICHES

MASS DER NUTZUNG:

ZWINGENDE GESCHOSSHÖHE 1

GRUNDFLÄCHENZAHL 04

GESCHOSSFLÄCHENZAHL 04

ART DER NUTZUNG:

ALLGEMEINES WOHNGEBIET

DIE RICHTIGKEIT DER PLANUNTERLAGEN IN VERMESSUNGSTECHNISCHER HINSICHT WIRD HIERMIT BESCHEINIGT

Goslar, den 14. Januar 1965
Katasteramt
H. Wille RVR

EINLEITUNG:

DER RAT DER GEMEINDE HAT DIE AUFSTELLUNG DES BEBAUUNGSPLANES FÜR DAS BAUGEBIET "EHM. FEUERLÖSCHTEICH" WOLFENBÜTTEL, DEN 17.11.1964...

AM 16.10.1964 BESCHLOSSEN

AUFGESTELLT:

LANDKREIS WOLFENBÜTTEL
KREISBAUAMT
WOLFENBÜTTEL, DEN 17.11.1964...

DER OBERKREISDIREKTOR

I.A.

DIPL. ING.

AUSLEGUNG:

ÖFFENTLICH AUSGELEGEN HAT DER ENTWURF DES BEBAUUNGSPLANES MIT DER BEGRÜNDUNG GEMÄSS § 2 (6) BBAUG. VOM 23.6.1960, IN DER ZEIT VOM 1.3.1965 BIS 31.3.1965...

Harlingerode

GEMEINDE DIREKTOR

BESCHLUSSFASSUNG:

DER BEBAUUNGSPLAN IST GEMÄSS § 10 B.BAUG. VOM 23.6.1960. VOM RAT DER GEMEINDE AM 14.5.65 ALS SATZUNG BESCHLOSSEN WORDEN.

GEMEINDE Harlingerode

BÜRGERMEISTER GEMEINDE DIREKTOR

GENEHMIGUNG:

DIESER PLAN IST GEMÄSS § 11 B.BAUG. VOM 23.6.1960 MIT VERFÜGUNG H IV 204/65 GENEHMIGT BRAUNSCHWEIG, DEN 13.8.1965 DER PRÄSIDENT DES NIEDERS. VERWALT.-BEZ. BRAUNSCHWEIG

ABT. IC. HOCHBAU

I.A.

BEKANNTMACHUNG:

DIESER PLAN MIT DER BEGRÜNDUNG WURDE AM 14.5.1965 GEMÄSS § 12 B.BAUG. VOM 23.6.1960 ORTSÜBLICH BEKANNTGEMACHT UND ÖFFENTLICH AUSGELEGT.

GEMEINDE DIREKTOR