



Bedingungsweise mit Verfügung  
IV/46 - 603/00 - vom *11.6.1954*  
genehmigt.

Wolfenbüttel, den *11.6.1954*

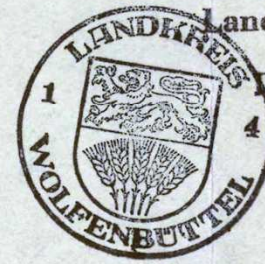

Landkreis Wolfenbüttel  
Bauaufsichtsbehörde  
Der Oberkreisdirektor  
L.A.  
*M. M. M. M. M.*  
Kreisesberinspektor

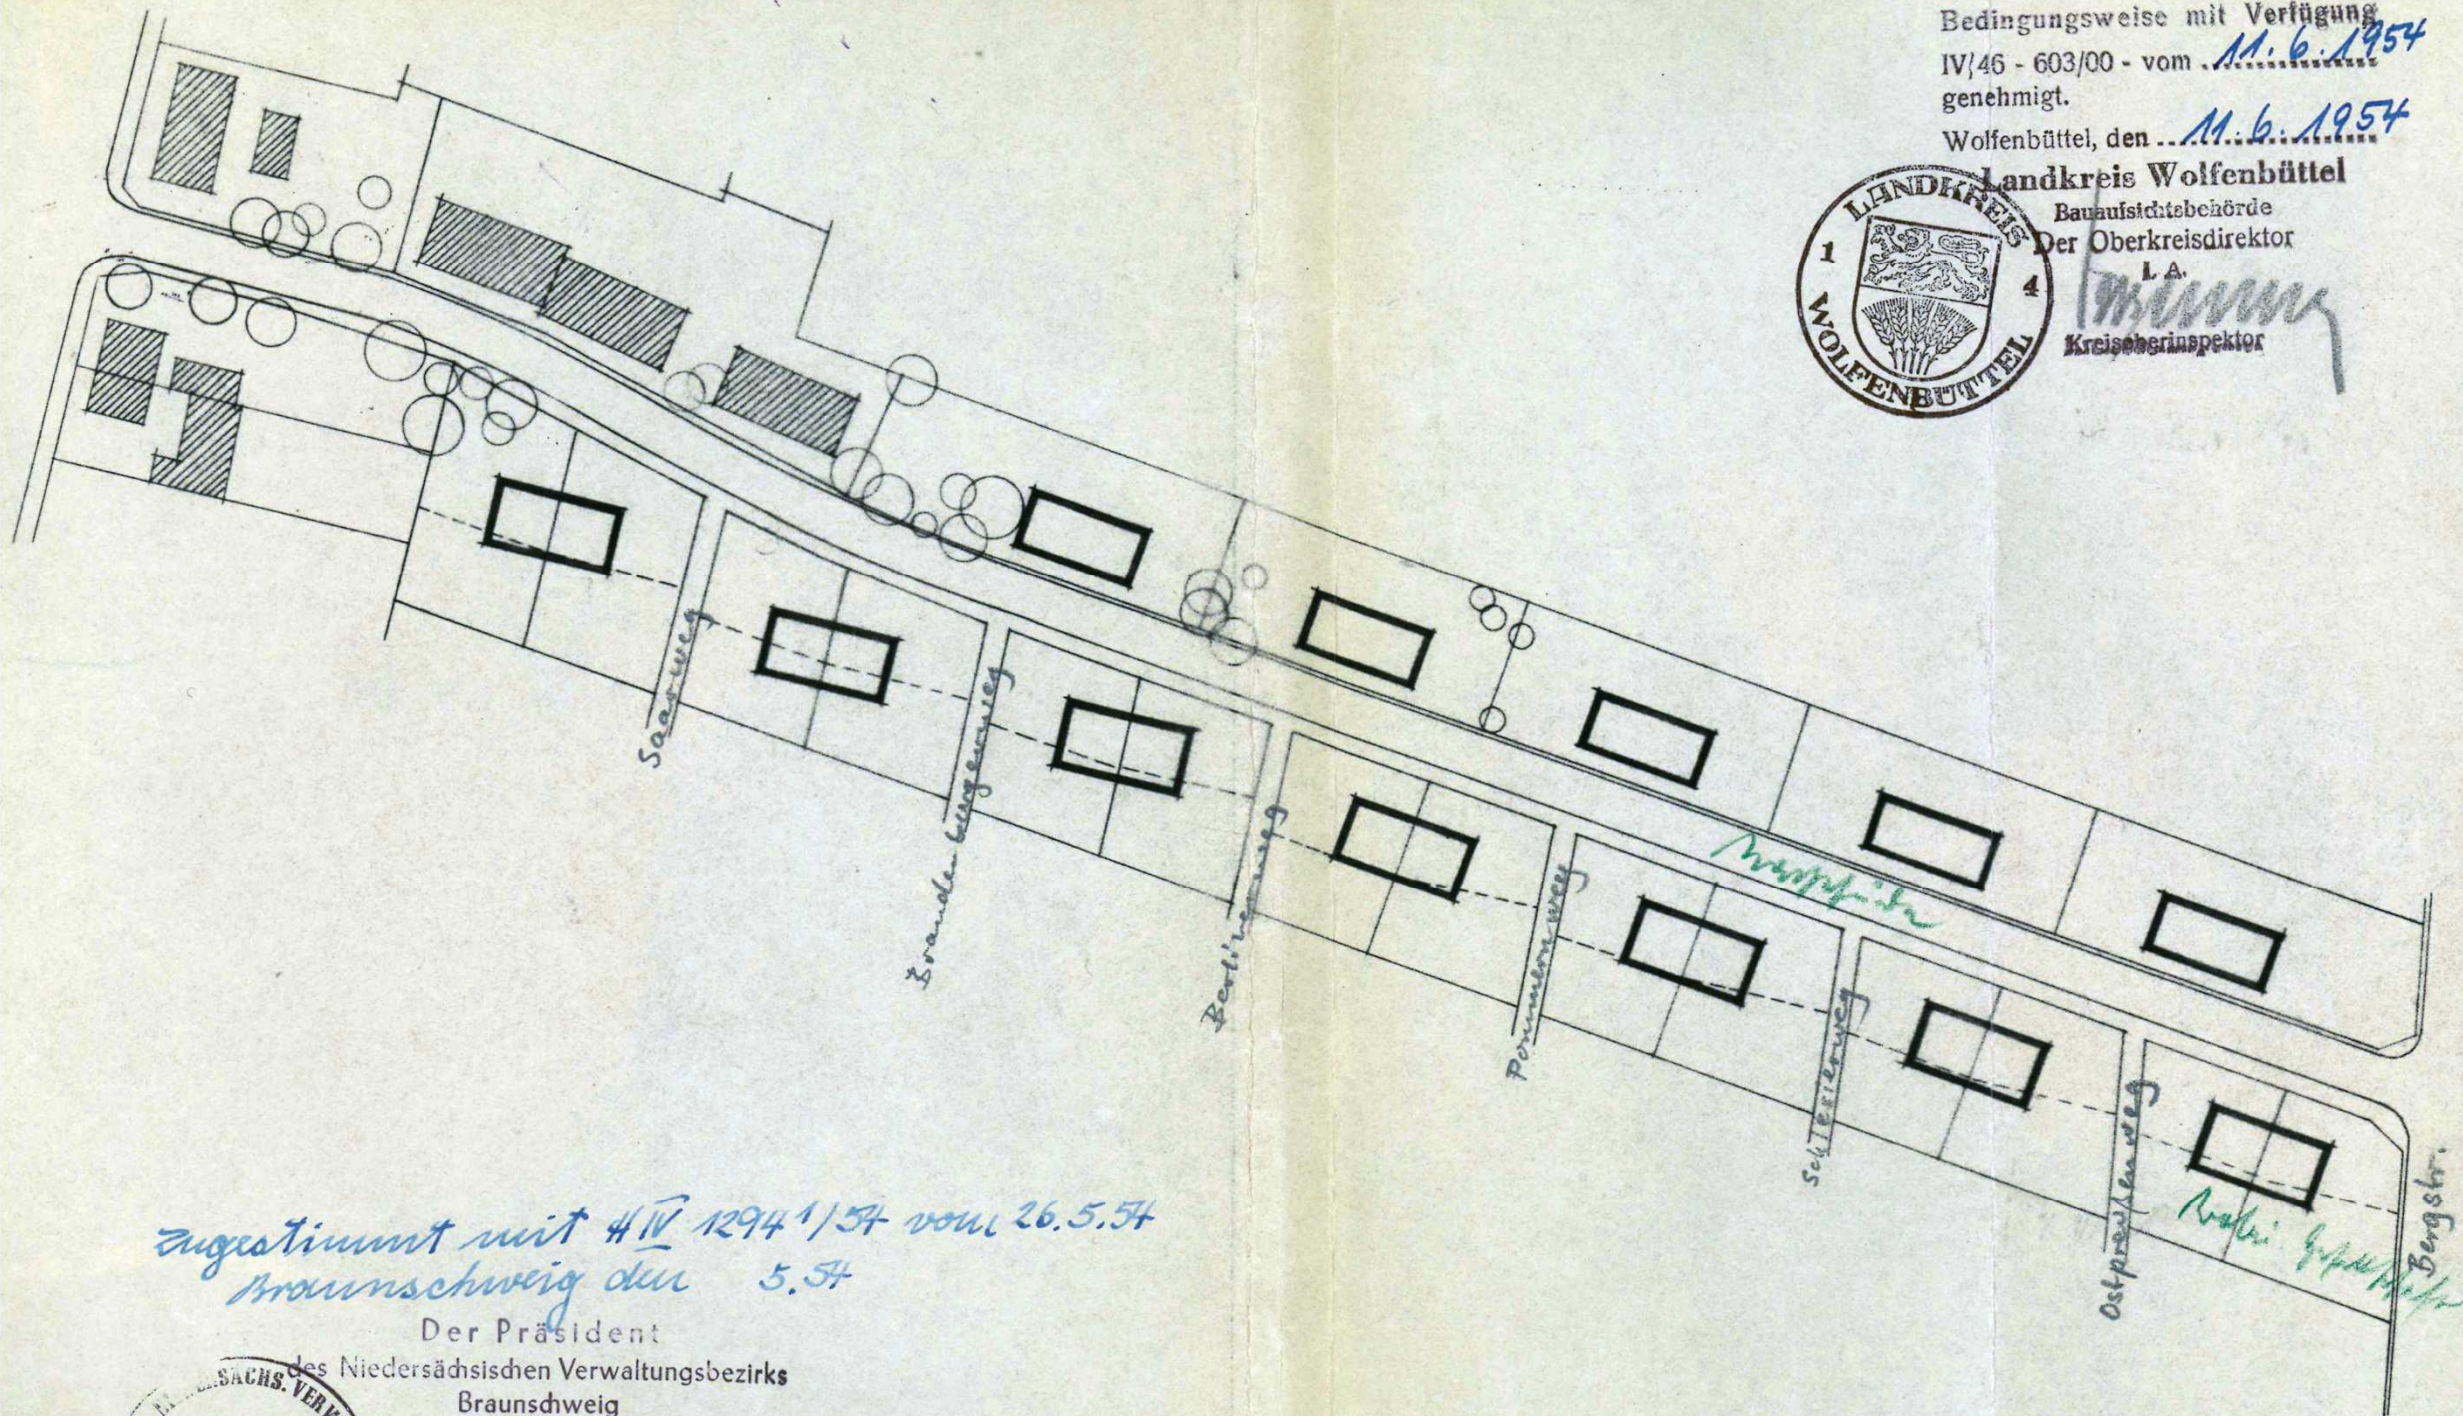

*zugestimmt mit 4 IV 1294 1/54 vom 26.5.54  
Braunschweig den 5.54*

Der Präsident  
des Niedersächsischen Verwaltungsbezirks  
Braunschweig  
Abteilung Ic Technik



*id.*  
*i.r. Fina*

Harlingerode, den 27. April 1954

Für die Gemeinde Harlingerode

*Baumgarten*, Bürgermeister  
*Leigert*, Gemeindeverordneter

Deckblatt zum Bebauungsplan  
auf Antrag der Gemeinde

HARLINGERODE  
Nachthude

PROFESSOR DR.-ING. E.H. JOHANNES GÖDERITZ BÜRO FÜR STADTEBAU, LANDEPLANUNG UND SIEDLUNGSWESEN TECHNISCHE HOCHSCHULE BRAUNSCHWEIG			
M 1:1000	<i>Göderitz</i>	NR	
<i>F. J. J.</i>	<i>Wohler</i>	DATUM	22.4.1954