




	Flächen für die Landwirtschaft	§ 9 Abs. 1 Nr. 18 BauGB
	Flächen für Versorgungsanlagen	§ 9 Abs. 1 Nr. 13 BauGB
	Zweckbestimmung: Elektrizität	
	Grünflächen Zweckbestimmung: Schutzpflanzung	§ 9 Abs. 1 Nr. 15 BauGB
	Straßenverkehrsflächen	§ 9 Abs. 1 Nr. 11 BauGB
	Geltungsbereich des Bebauungsplanes	§ 9 Abs. 7 BauGB

Die Höhe der baulichen Anlagen darf 123,5 m über dem Bezugspunkt nicht überschreiten.
Bezugspunkt ist die Höhe des gewachsenen Bodens über NN am höchsten Punkt des von der baulichen Anlage angeschnittenen Geländes.

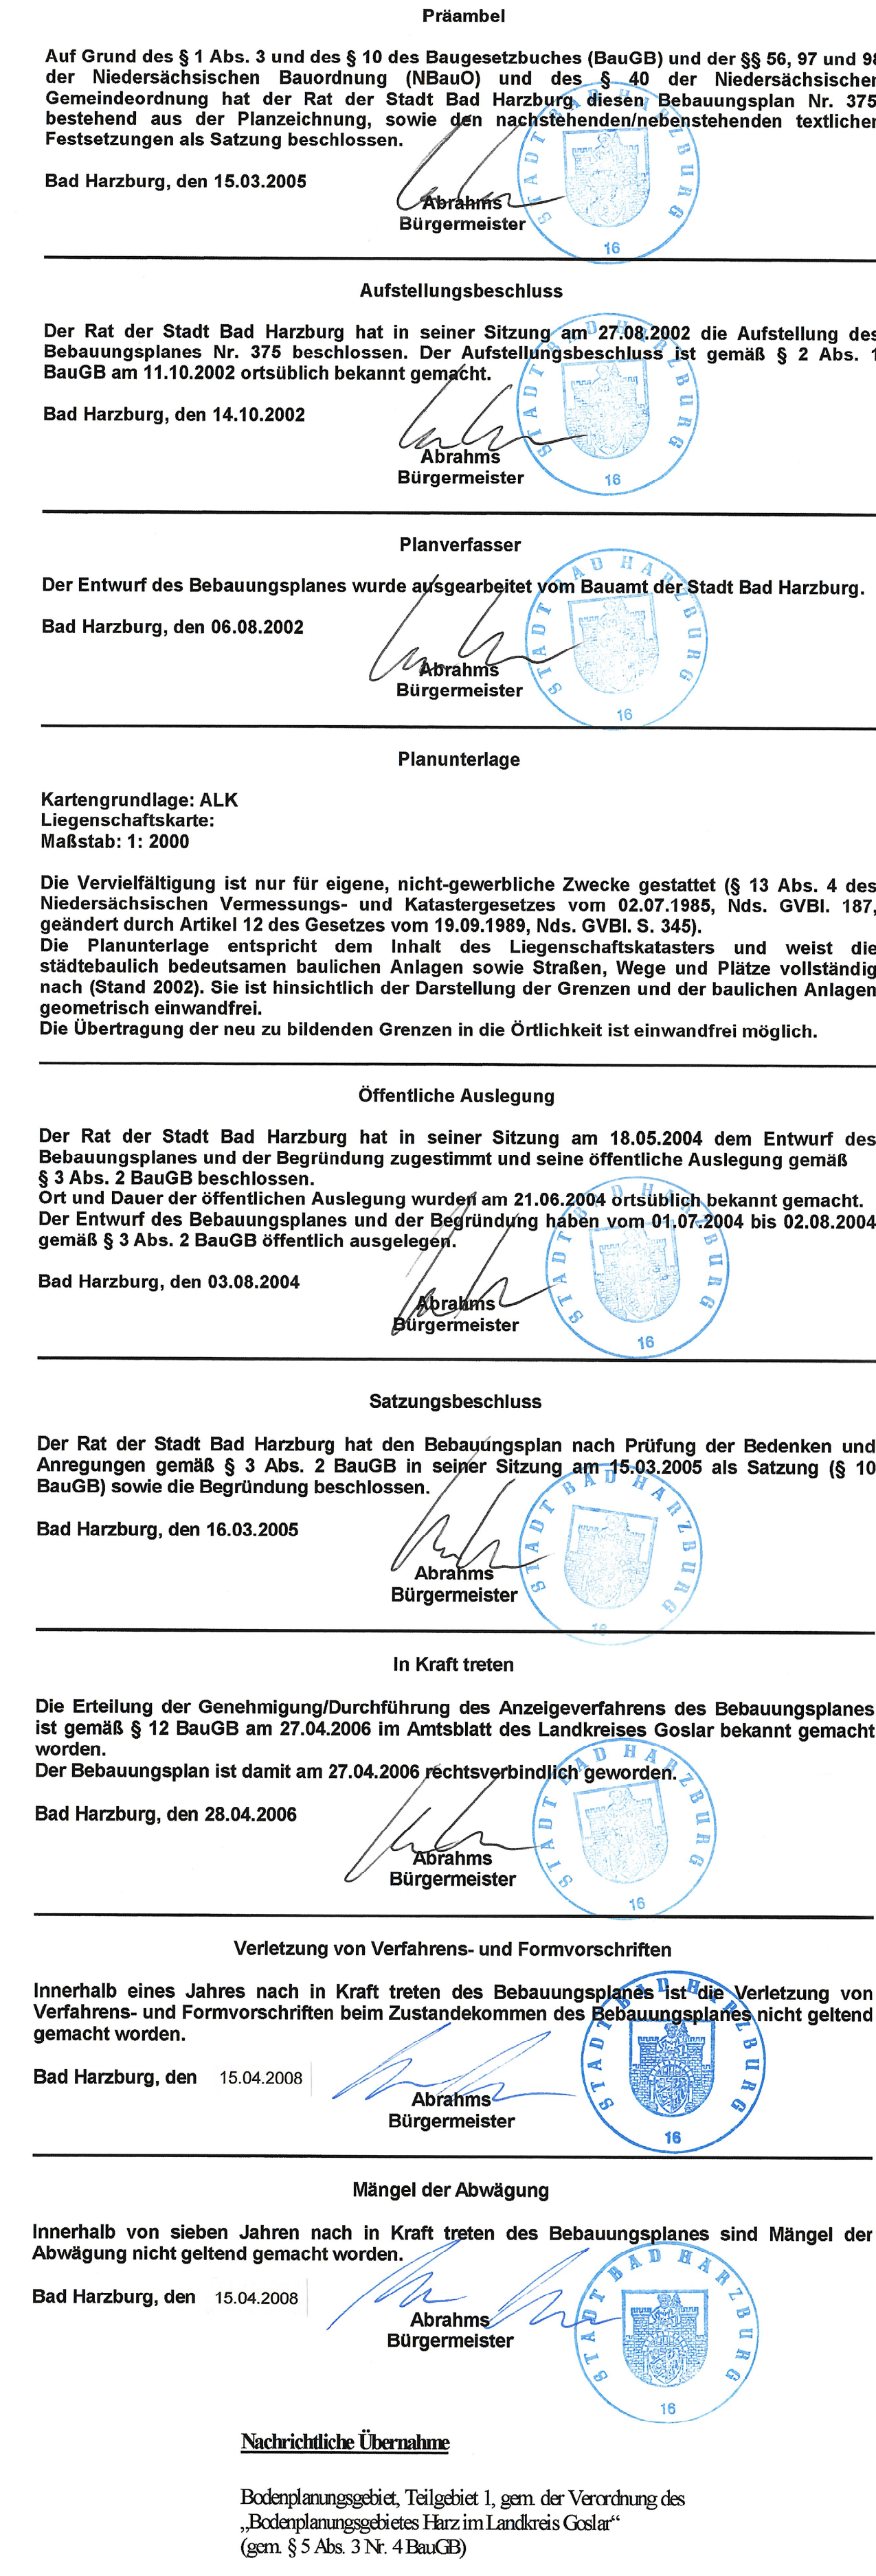

Stadt Bad Harzburg, Bauamt, 14.06.2004