


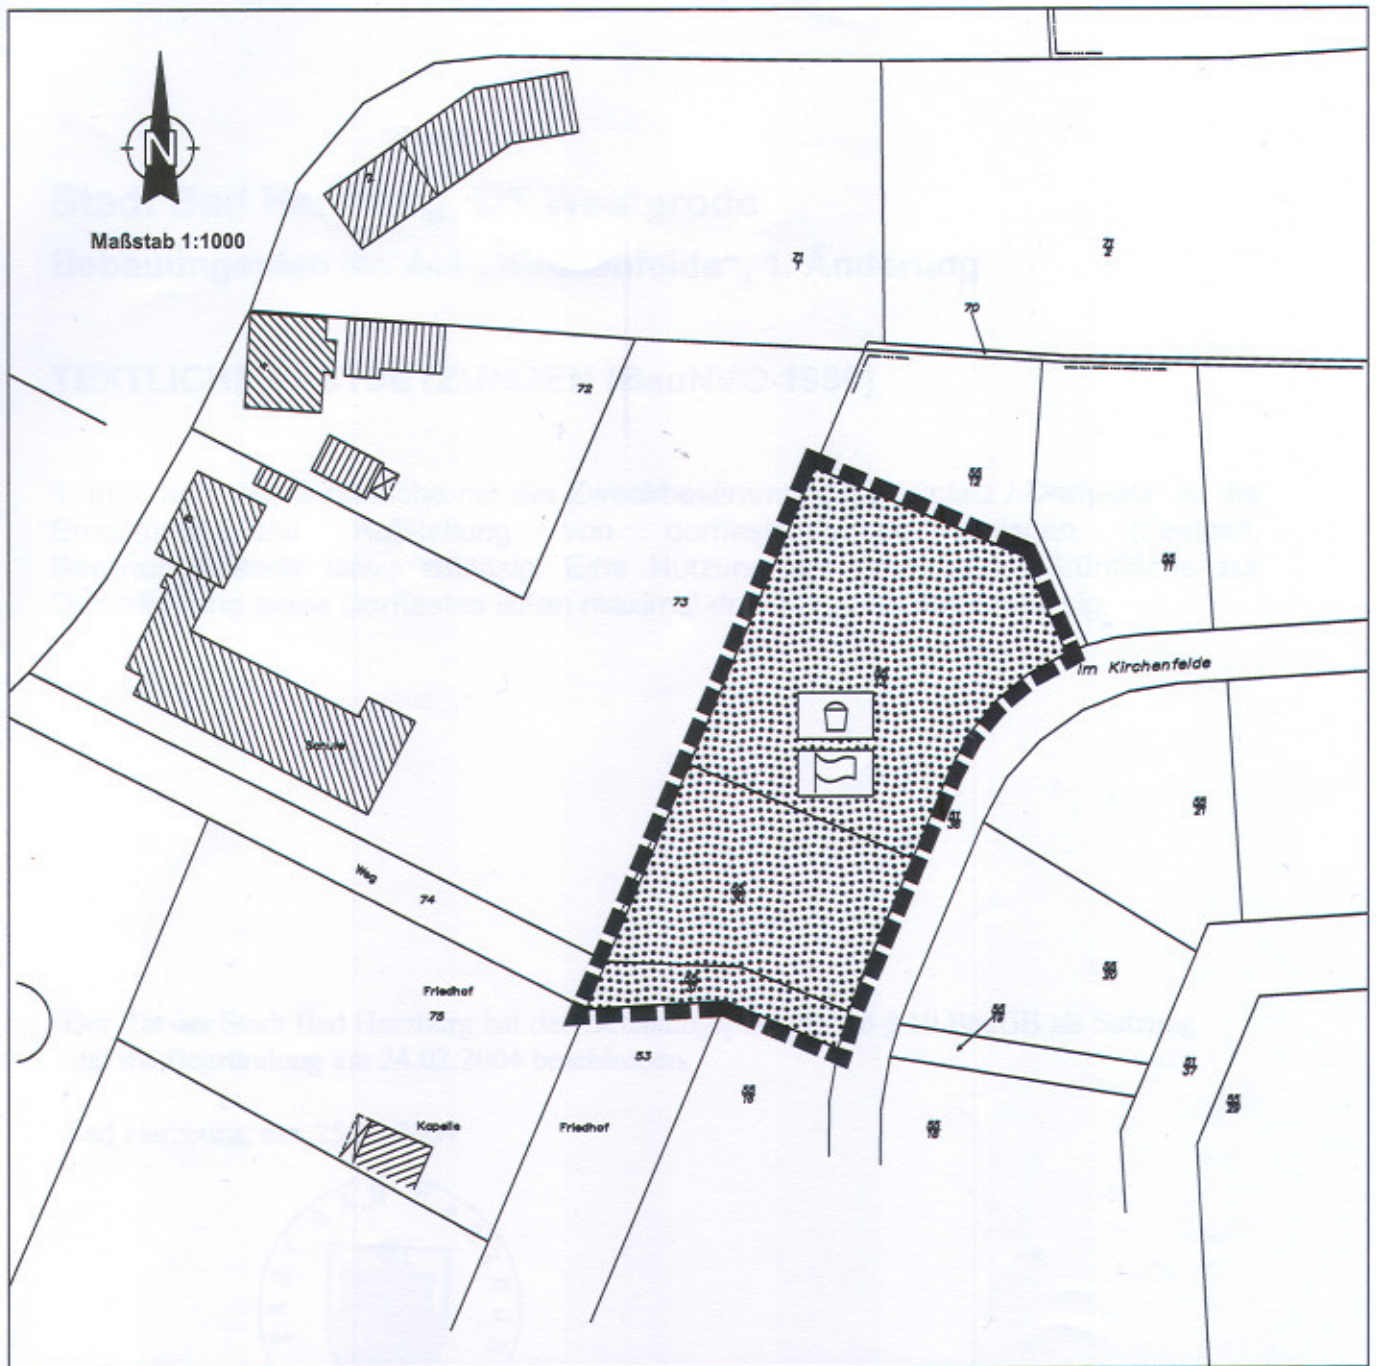


Maßstab 1:1000



### PLANZEICHENERKLÄRUNG

(BauNVO 1990)

Grünfläche  
(§ 9 Abs. 1 Nr. 15 BauGB)

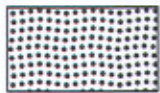

Grünflächen



Spielplatz



Dorfplatz

Sonstige Planzeichen



Grenze des Geltungsbereiches  
der Änderungsfläche

# Stadt Bad Harzburg OT Westeroode Bebauungsplan Nr. 444 "Kirchenfelde", 1. Änderung

**NILEG**  
DIENSTLEISTUNGEN

Verantwortlich

28.10.2003  
NDL- Ey / Keh

# Stadt Bad Harzburg, OT Westerode

## Bebauungsplan Nr. 444 „Kirchenfelde“, 1. Änderung

### TEXTLICHE FESTSETZUNGEN (BauNVO 1990)

1. Innerhalb der Grünfläche mit der Zweckbestimmung „Spielplatz / Dorfplatz“ ist die Errichtung und Aufstellung von dorffesttypischen Anlagen (Festzelt, Bewirtschaftungsstände usw.) zulässig. Eine Nutzung der öffentlichen Grünfläche zur Durchführung eines Dorffestes ist an maximal drei Tagen im Jahr zulässig.

Der Rat der Stadt Bad Harzburg hat den Bebauungsplan gemäß § 10 BauGB als Satzung und die Begründung am 24.02.2004 beschlossen.

Bad Harzburg, den 25.02.2004

Bürgermeister



A handwritten signature in blue ink, written over the word 'Bürgermeister' and extending across the bottom of the official seal.