


TEILORTS- zugl. AUFBAUPLAN

B A D H A R Z B U R G
IM STÜBCHENBRUCHE

M 1 : 1000


ÜBERSICHT M 1:5000

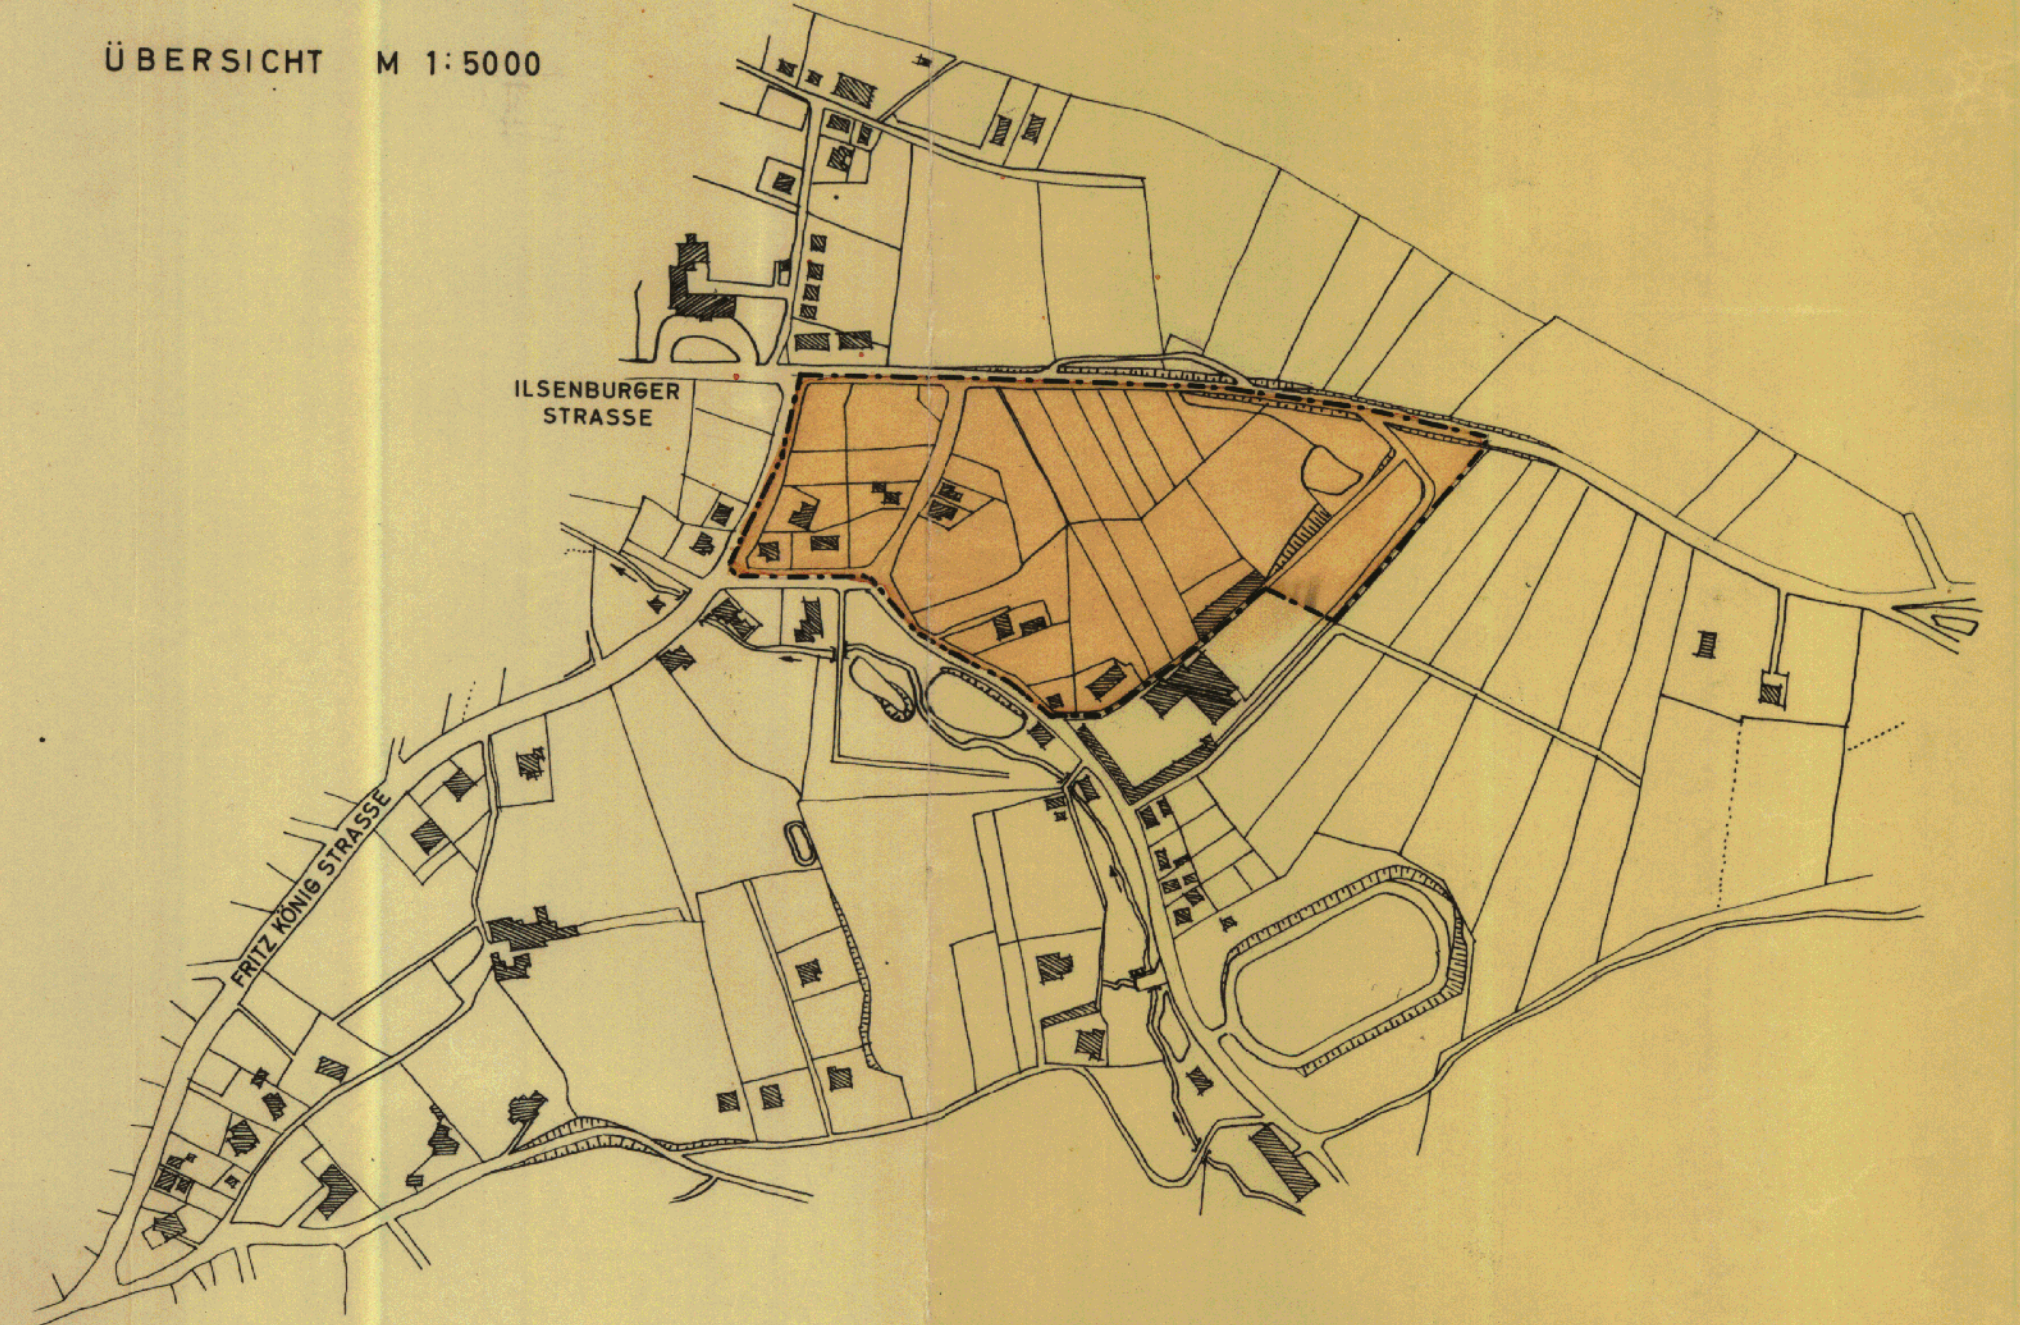

LEGENDE :

VORHANDEN:

GEPLANT:

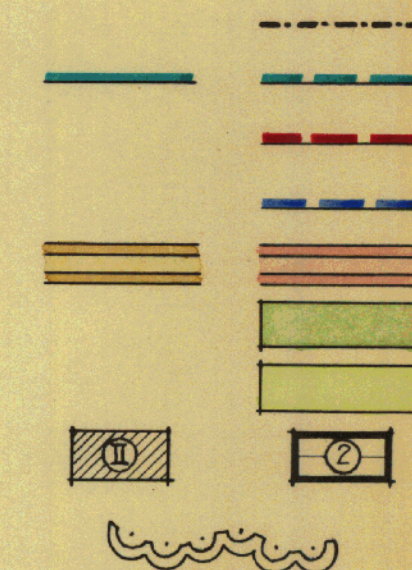

GRENZE DES PLANUNGSBEREICHES
BEGRENZUNG DER STRASSEN UND FREIFLÄCHEN
ZWINGENDE BAULINIE
BAUGRENZE
ÖFFENTLICHE VERKEHRSFLÄCHE
ÖFFENTLICHE FREIFLÄCHE
NICHT BEBAUBARE PRIVATE FREIFLÄCHE
GEBÄUDE MIT GESCHOSSZAHL
ZU SCHÜTZENDER BAUMBESTAND


Vorbek. dt: 07.11.1959

FLÄCHE DES PLANBEREICHES 7,332 ha
FLÄCHE FÜR STRASSEN UND WEGE vorhanden 0,733 ha
geplant 0,281 ha
FLÄCHE NETTOBAULAND vorhanden 4,064 ha
geplant 2,254 ha

20 Wohngebäude 1 geschoss. 40 WE = 100 Einw.

= ca 74 Einw./ha Nettoauffläche

STRASSENPROFILE

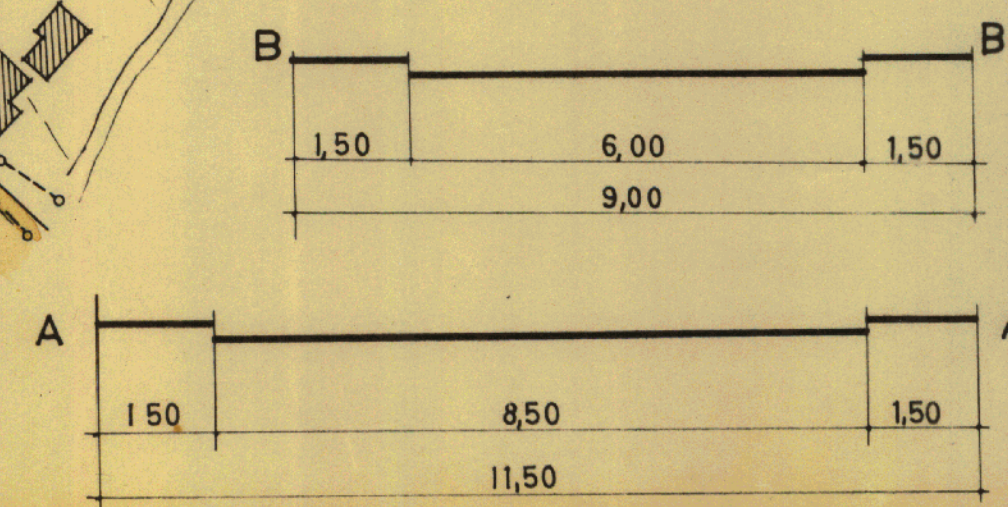

BESCHLOSSEN IN DER SITZUNG DES RATES DER STADT VOM 12. DEZ. 1957
BAD HARZBURG, den 14. DEZ. 1957

IM AUFTRAG DES RATES DER STADT

BÜRGERMEISTER STADTDIREKTOR

DIESER PLAN HAT IN DER ZEIT VOM 4. AUG. 1958 BIS 31. AUG. 1958
ÖFFENTLICH AUSGELEGEN
BAD HARZBURG, den 2. SEP. 1958

STRASSENBAU und VERKEHRSTECHNISCH ÜBERPRÜFT

WOLFENBÜTTEL, den 6.10.59
Gödel

DAS STRASSENBAUAMT

ZUGESTIMMT MIT VERFÜGUNG Nr. 2914/59
BRAUNSCHWEIG, den 7.11.1959

DER PRÄSIDENT DES NIEDERSÄCHS.
VERWALTUNGSBEZIRKES BRAUNSCHWEIG
ABTLG. I c HOCHBAU



GENEHMIGT VERF. Nr. III/31-601/00-Ba/Pa
WOLFENBÜTTEL, den 16. November 1958

OBERRAISENDIREKTOR


FESTGESETZT DURCH BESCHLUSS DES RATES DER STADT VOM
BAD HARZBURG, den

IM AUFTRAG DES RATES DER STADT

BÜRGERMEISTER

STADTDIREKTOR

AUFGESTELLT

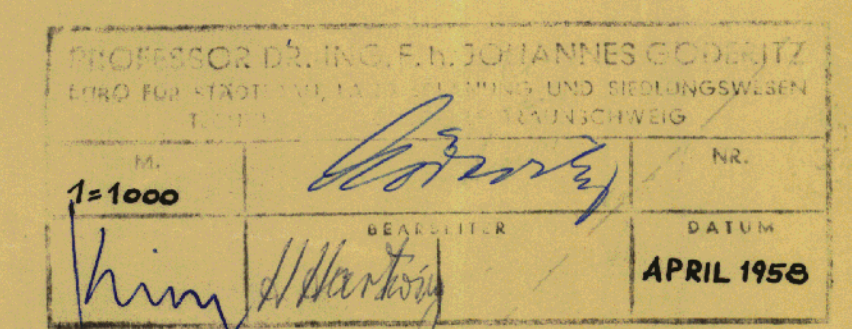

DIESER PLAN IST BESTANDTEIL DER AM BESCHLOSSENEN ORTSSATZUNG