
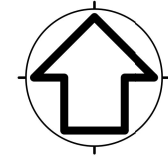


Rechtsgrundlagen

Baugesetzbuch (BauGB) in der Fassung der Bekanntmachung vom 03.11.2017
Baunutzungsverordnung (BauNVO) in der Fassung der Bekanntmachung vom 21.11.2017
Planzeichenverordnung (PlanZV) in der Fassung der Bekanntmachung vom 14.06.2021

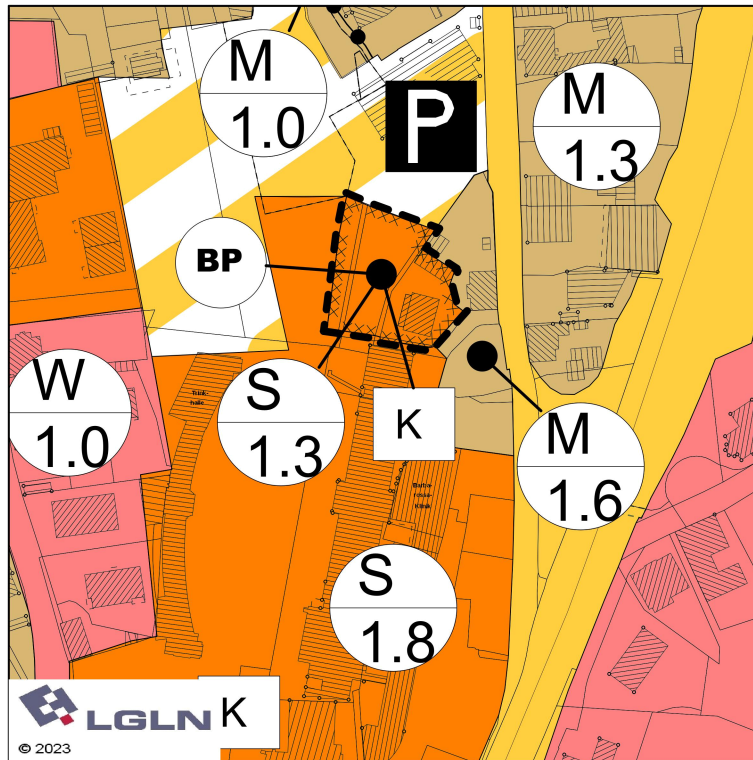

M. 1 : 2.500

Planzeichenerklärung

	Sonderbauflächen
	Zweckbestimmung: Kurgebiet
	Geschoßflächenzahl, als Beispiel
	Kennzeichnung von Flächen, deren Böden erheblich mit umweltgefährdenden Stoffen belastet sind (§ 5 Abs. 3 Nr. 3 BauGB)
	Bodenplanungsgebiet, Teilgebiet 1 siehe Nachrichtliche Übernahme
	Geltungsbereich der 46. Flächennutzungsplanänderung

Nachrichtliche Übernahme

- Bodenplanungsgebiet, Teilgebiet 1, gemäß der Verordnung des "Bodenplanungsgebietes Harz im Landkreis Goslar" (gem. § 5 Abs. 4 BauGB)

Flächennutzungsplan der Stadt Bad Harzburg

46. Änderung

Maßstab 1 : 2500

Stadt Bad Harzburg, Bauamt, August 2023