



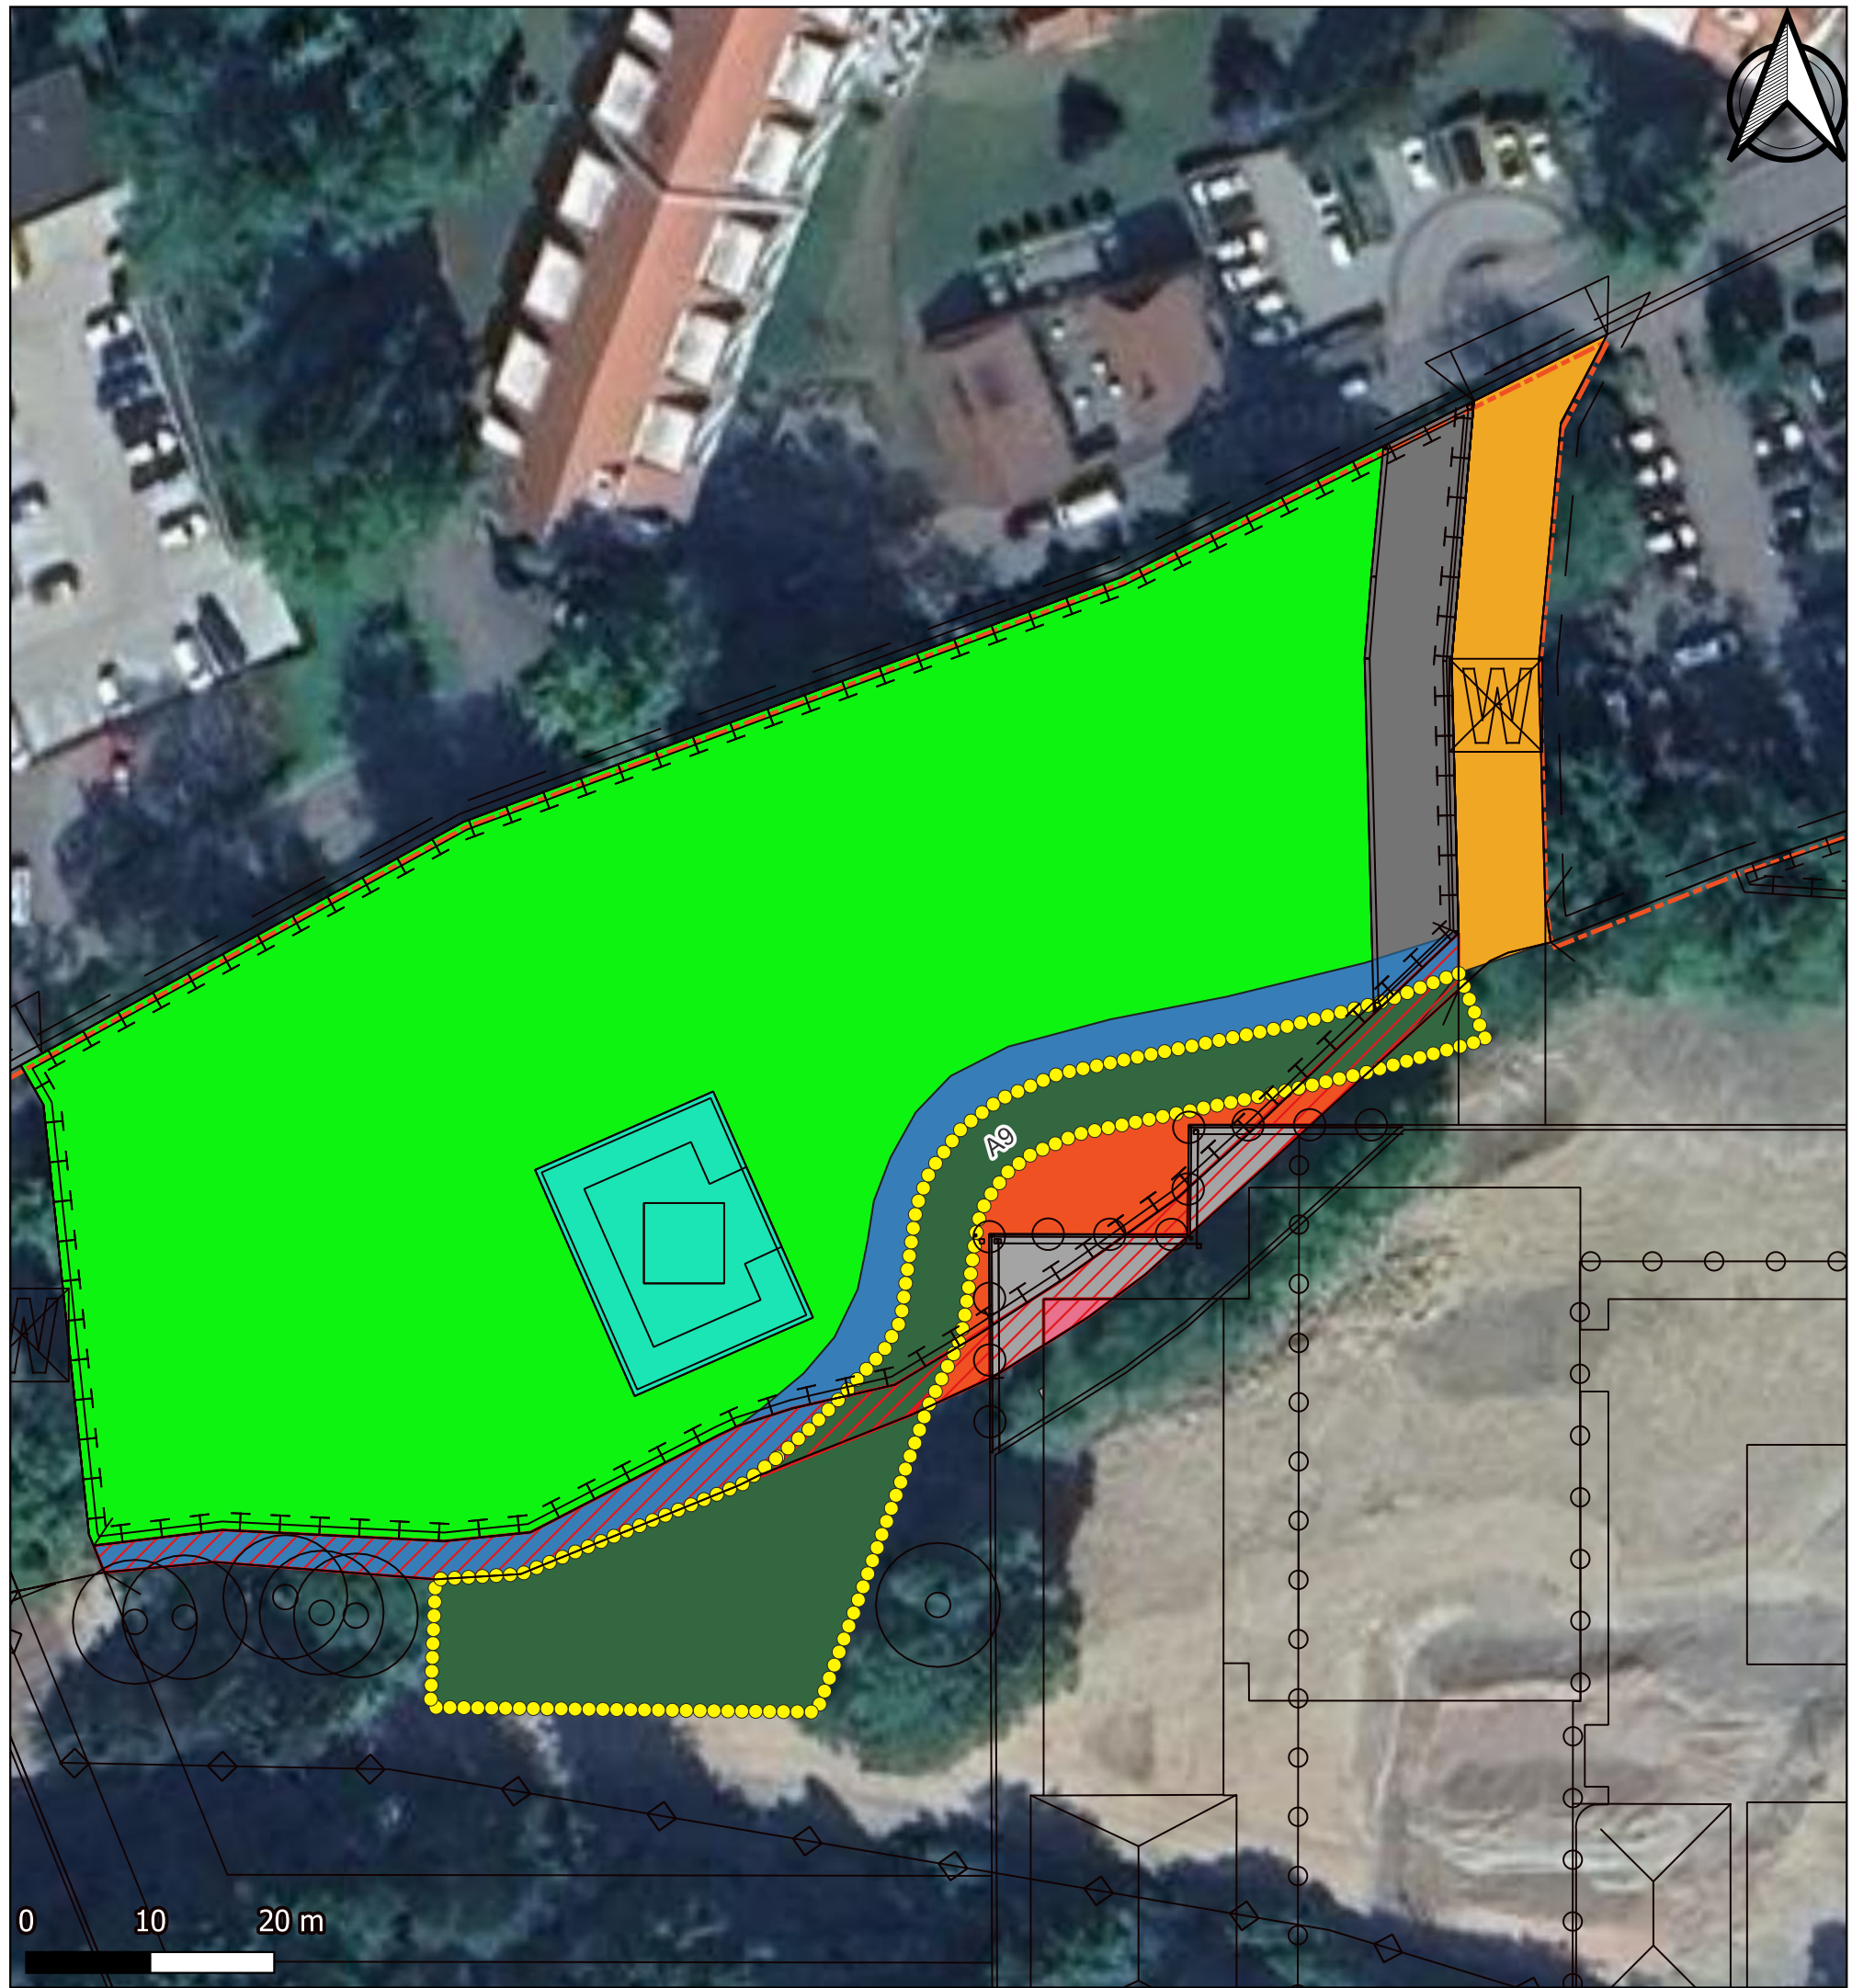

Legende

- Untersuchungsgebiet
- B-Plan
- Grundstücksgrenze
- Biotope nach Maßnahmenumsetzung
- FMB - Mäßig ausgebauter Berglandbach mit Grobsubstrat
 - GRE - Fläche für Landschaft und Natur
 - ONZ - Baugrenze
 - ONZ - Haus
 - ONZ - Hotel
 - OVP - Stellfläche teilv.
 - OVW - Zufahrt teilv.
 - PAW - Parkwald
 - WQB - Bodensaurer Eichenmischwald feuchter Böden des Berg- und Hügellands
- Geschützte Biotope
- nach § 30 BNatSchG in Verbindung mit § 24 NNatSchG geschützte Biotoptypen
- Ausgleichsmaßnahmen
- A 9 – Anlage eines 5 m breiten Gewässerrandstreifens

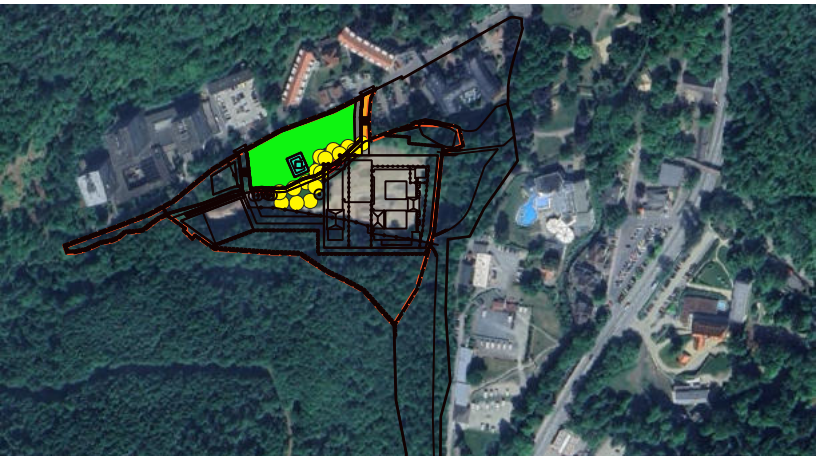

Stadt Bad Harzburg Bebauungsplan Nr. 32/5 „Am Kurpark“ 5. Änderung			
Planverfasser:		Auftraggeber:	
Myotis Dipl.-Ing. (FH) Burkhard Lehmann Magdeburger Straße 23 06112 Halle (Saale) Tel.: 0345 - 122 76 78-0 Fax: 0345 - 122 76 78-30 E-Mail: info@myotis-halle.de		Stadt Bad Harzburg Abteilung für Hochbau, Stadtplan Forstwiese 5 38667 Bad Harzburg	
Bearbeitung:	M. Seidler	Datum:	11.05.2026
Kartenerstellung:	M. Seidler	Maßstab:	1:500
Prüfung:	C. Engemann	Plananlage:	PA_3