
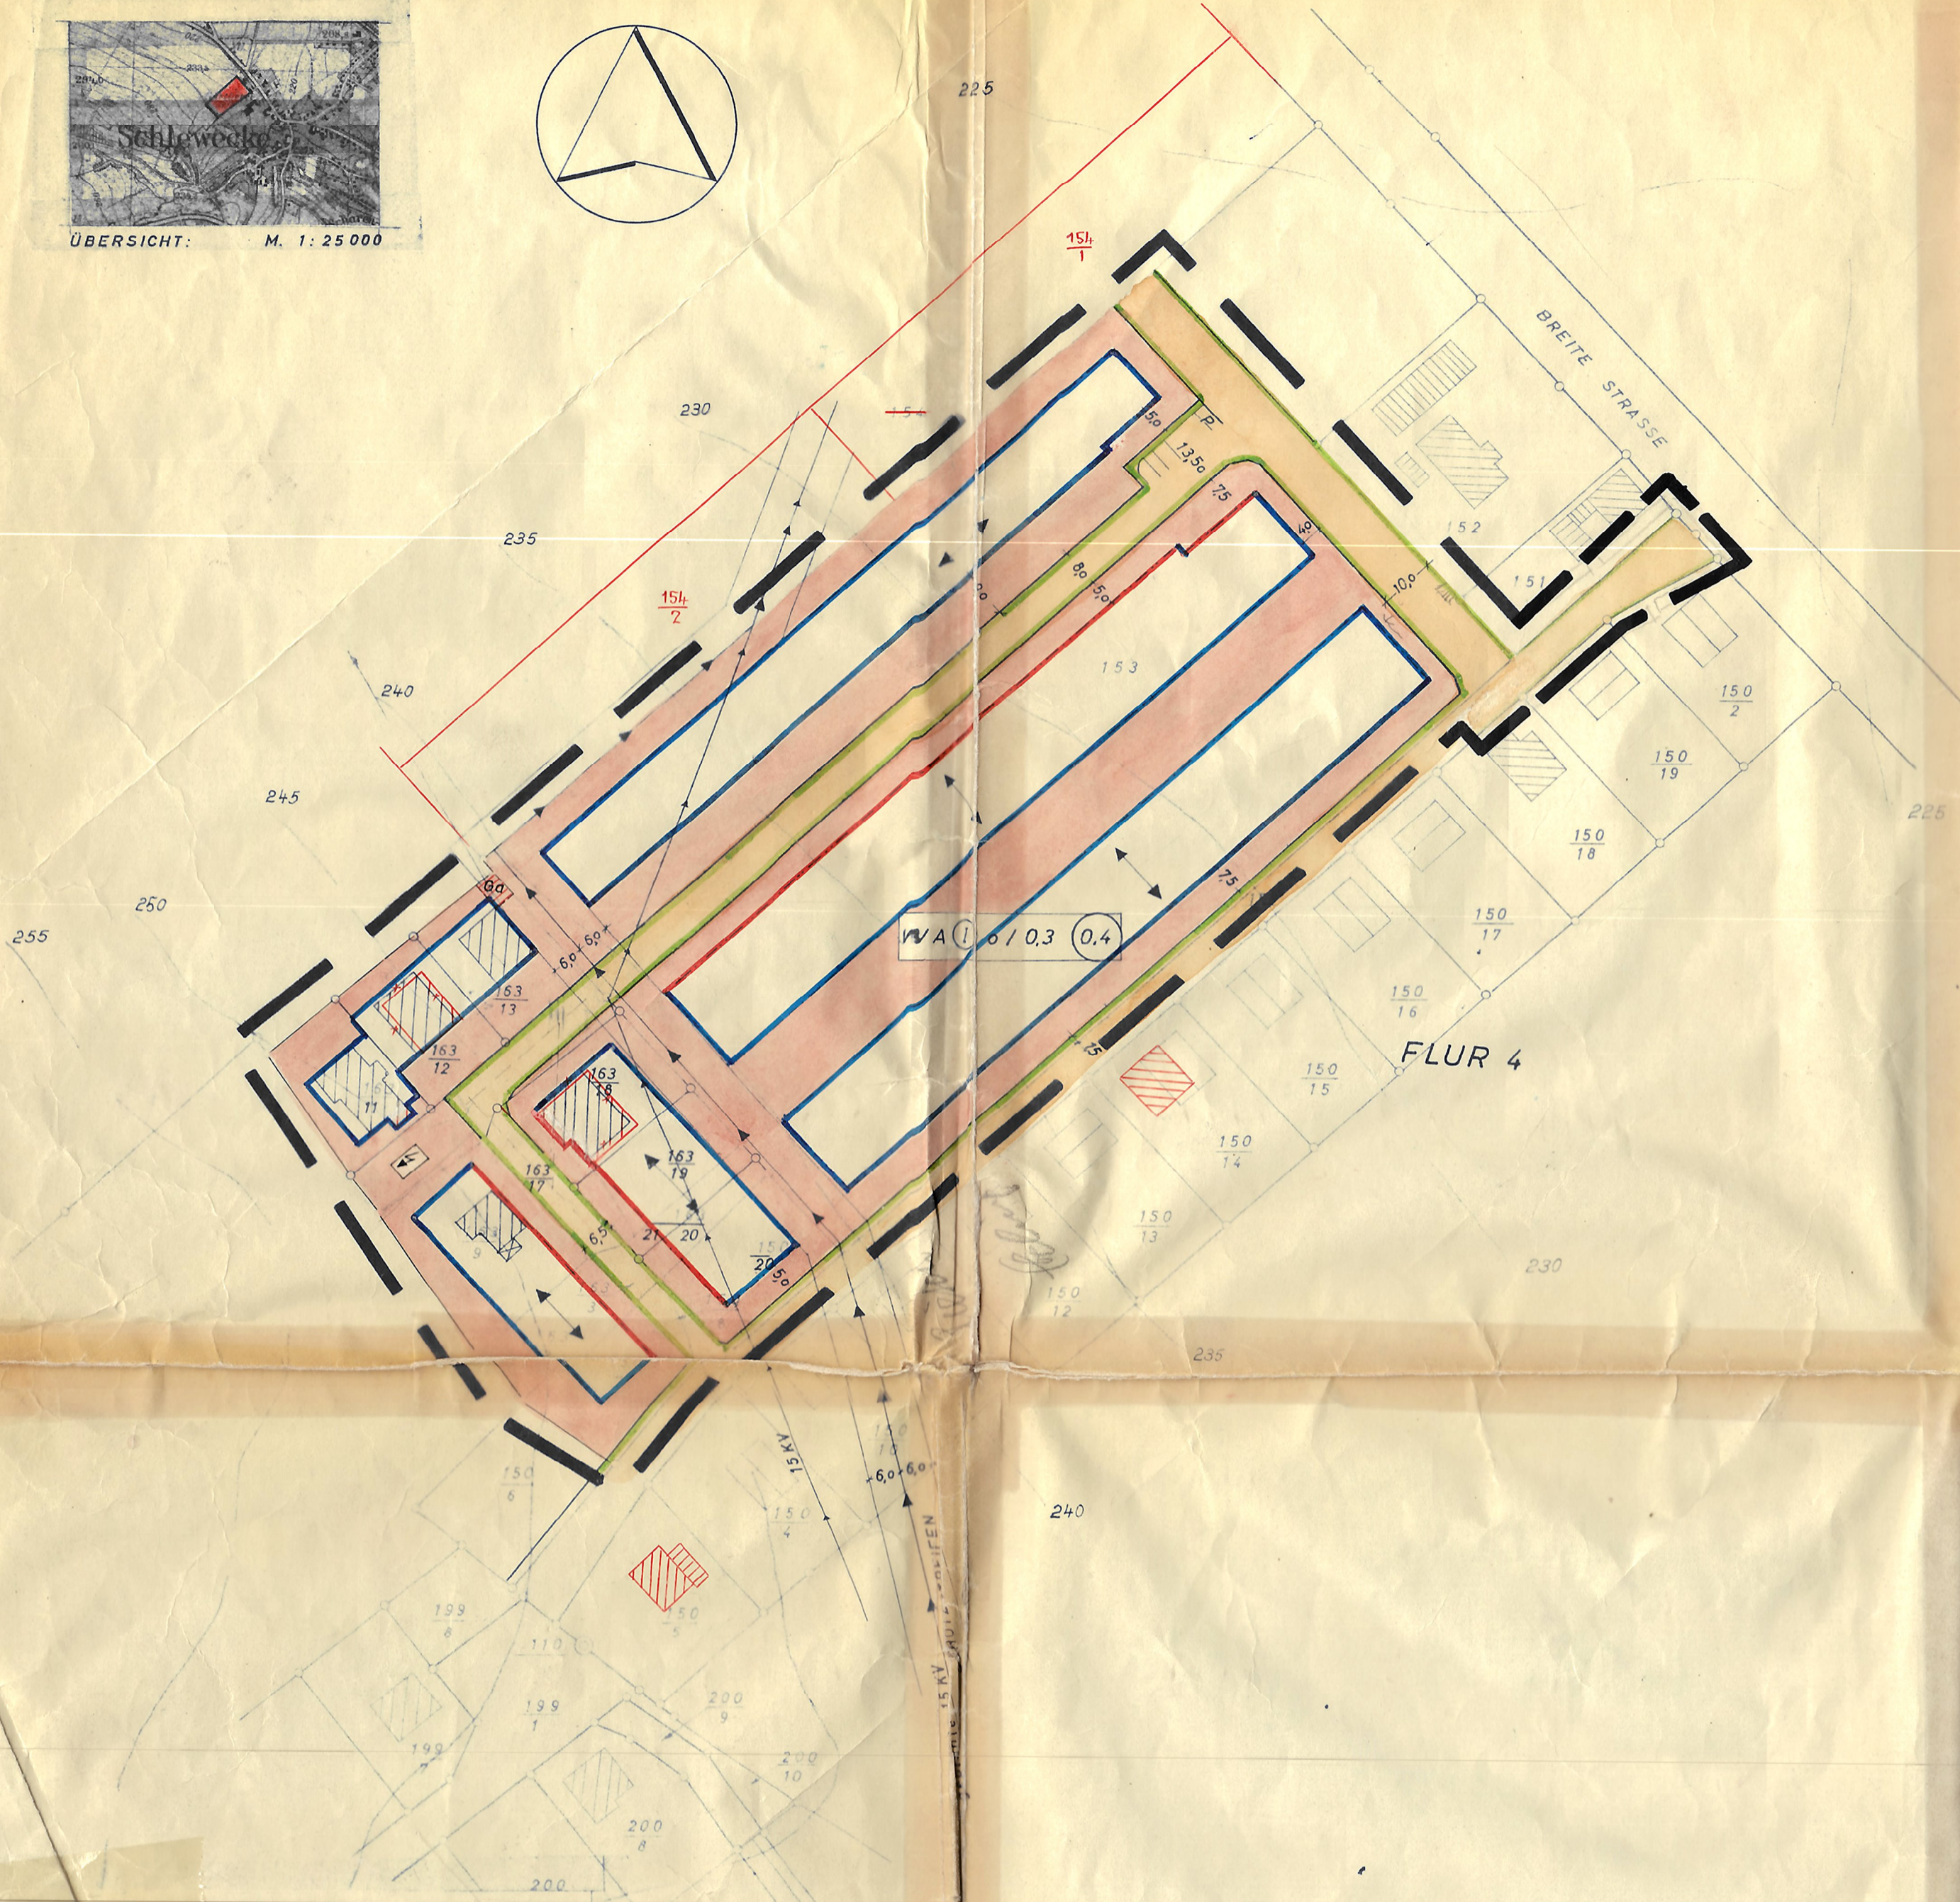


ÄNDERUNG UND ERWEITERUNG  
**BEBAUUNGSPLAN**  
**BÜNDHEIM — SCHLEWECKE**  
**AM LANGENBERG**  
 M. 1:1000 „HEISENKAMP“

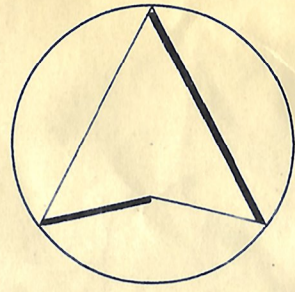

**LEGENDE**

- STRASSENBEGRENZUNGSLINIE
- BAULINIE (ZWINGEND)
- BAUGRENZE
- STRASSENVERKEHRSFLÄCHEN
- ÖFFENTLICHE PARKFLÄCHEN
- HAUPTFIRSTRICHTUNG
- GELTUNGSBEREICHSGRENZE
- TRAFOSTATION
- GARAGEN

**FESTSETZUNGEN ÜBER:  
 MASS DER NUTZUNG**

- ZWINGENDE GESCHOSSZAHL **I**
- GRUNDFLÄCHENZAHL 0,3
- GESCHOSSFLÄCHENZAHL **0,4**

**ART DER NUTZUNG**

- ALLGEMEINES WOHNGEBIET
- OFFENE BAUWEISE

PLANUNTERLAGE ENTSPRICHT DEM INHALT DES  
 GEMEINSCHAFTSKATASTERS UND WEIST DIE BAU-  
 ANLAGEN SOWIE STRASSEN WEGE U. PLÄTZE  
 STÄNDIG NACH (STAND VOM 24.6.1968...)  
 HINSICHTLICH DER DARSTELLUNG DER GRENZ-  
 UND DER BAULICHEN ANLAGEN EINWANDFREI  
 ERHALB DES GESTICHELN DARGESTELLTEN BEREICHS.  
 GOSLAR, DEN 24. JUNI 1968



ÜBERTRAGBARKEIT DER  
 NEU ZU BILDENDEN GRUND-  
 STÜCKSGRENZEN IN DIE  
 ÖRTLICHKEIT IST EIWANDFREI  
 MÖGLICH

GOSLAR, DEN 24. JUNI 1968.  
 KATASTERAMT  
 VERM. OBERRAT

<p><b>EINLEITUNG:</b>                  DER RAT DER GEMEINDE HAT                  DIE AUFSTELLUNG DES                  BEBAUUNGSPLANES FÜR DAS                  BAUGEBIET „AM LANGENBERG“                  „HEISENKAMP“                  AM 23.7.1964 BESCHLOSSEN                  BÜNDHEIM, DEN 9.12.1966                  GEMEINDEDIREKTOR</p>	<p><b>AUFGESTELLT:</b>                  LANDKREIS WOLFENBÜTTEL                  KREISBAUAMT                  WOLFENBÜTTEL, DEN 19.10.1964...                  DER OBERKREISDIREKTOR                  I.A.</p>	<p><b>AUSLEGUNG:</b>                  ÖFFENTLICH AUSGELEGEN HAT                  DER ENTWURF DES BEBAUUNGSPLA-                  NES MIT DER BEGRÜNDUNG GE-                  MÄSS §2 (6) BBAUG. VOM 23.6.1960,                  IN DER ZEIT VOM 21.12.1966                  BIS 23.1.1967...                  BÜNDHEIM, DEN 9.12.1967                  GEMEINDEDIREKTOR</p>	<p><b>BESCHLUSSFASSUNG:</b>                  DER BEBAUUNGSPLAN IST GE-                  MÄSS §10 B.BAUG. VOM 23.6.1960.                  VOM RAT DER GEMEINDE AM                  27.6.1968 ALS SATZUNG BE-                  SCHLOSSEN WORDEN.                  GEMEINDE BÜNDHEIM,                  DEN 27.6.1968                  BÜRGERMEISTER GEMEINDEDIREKT.                  1. BEIGEORDNETER</p>	<p><b>GENEHMIGUNG:</b>                  DIESER PLAN IST GEMÄSS §11                  B.BAUG. VOM 23.6.1960 MIT VER-                  FÜGUNG 214.104.9/11.1 GENEHMIGT                  BRAUNSCHWEIG, DEN 10.4.1969                  DER PRÄSIDENT DES NIEDERS                  VERWALT-BEZ. BRAUNSCHWEIG                  ABT. I.C. HOCHBAU                  I.A.</p>	<p><b>BEKANNTMACHUNG:</b>                  DIESER PLAN MIT DER BEGRÜN-                  DUNG WURDE AM 6. Mai 1969...                  GEMÄSS §12 B.BAUG. VOM                  23.6.1960 ORTSÜBLICH BEKANNT-                  GEMACHT UND ÖFFENTLICH                  AUSGELEGT.                  GEMEINDEDIREKTOR</p>
---	---	--	--	---	---