


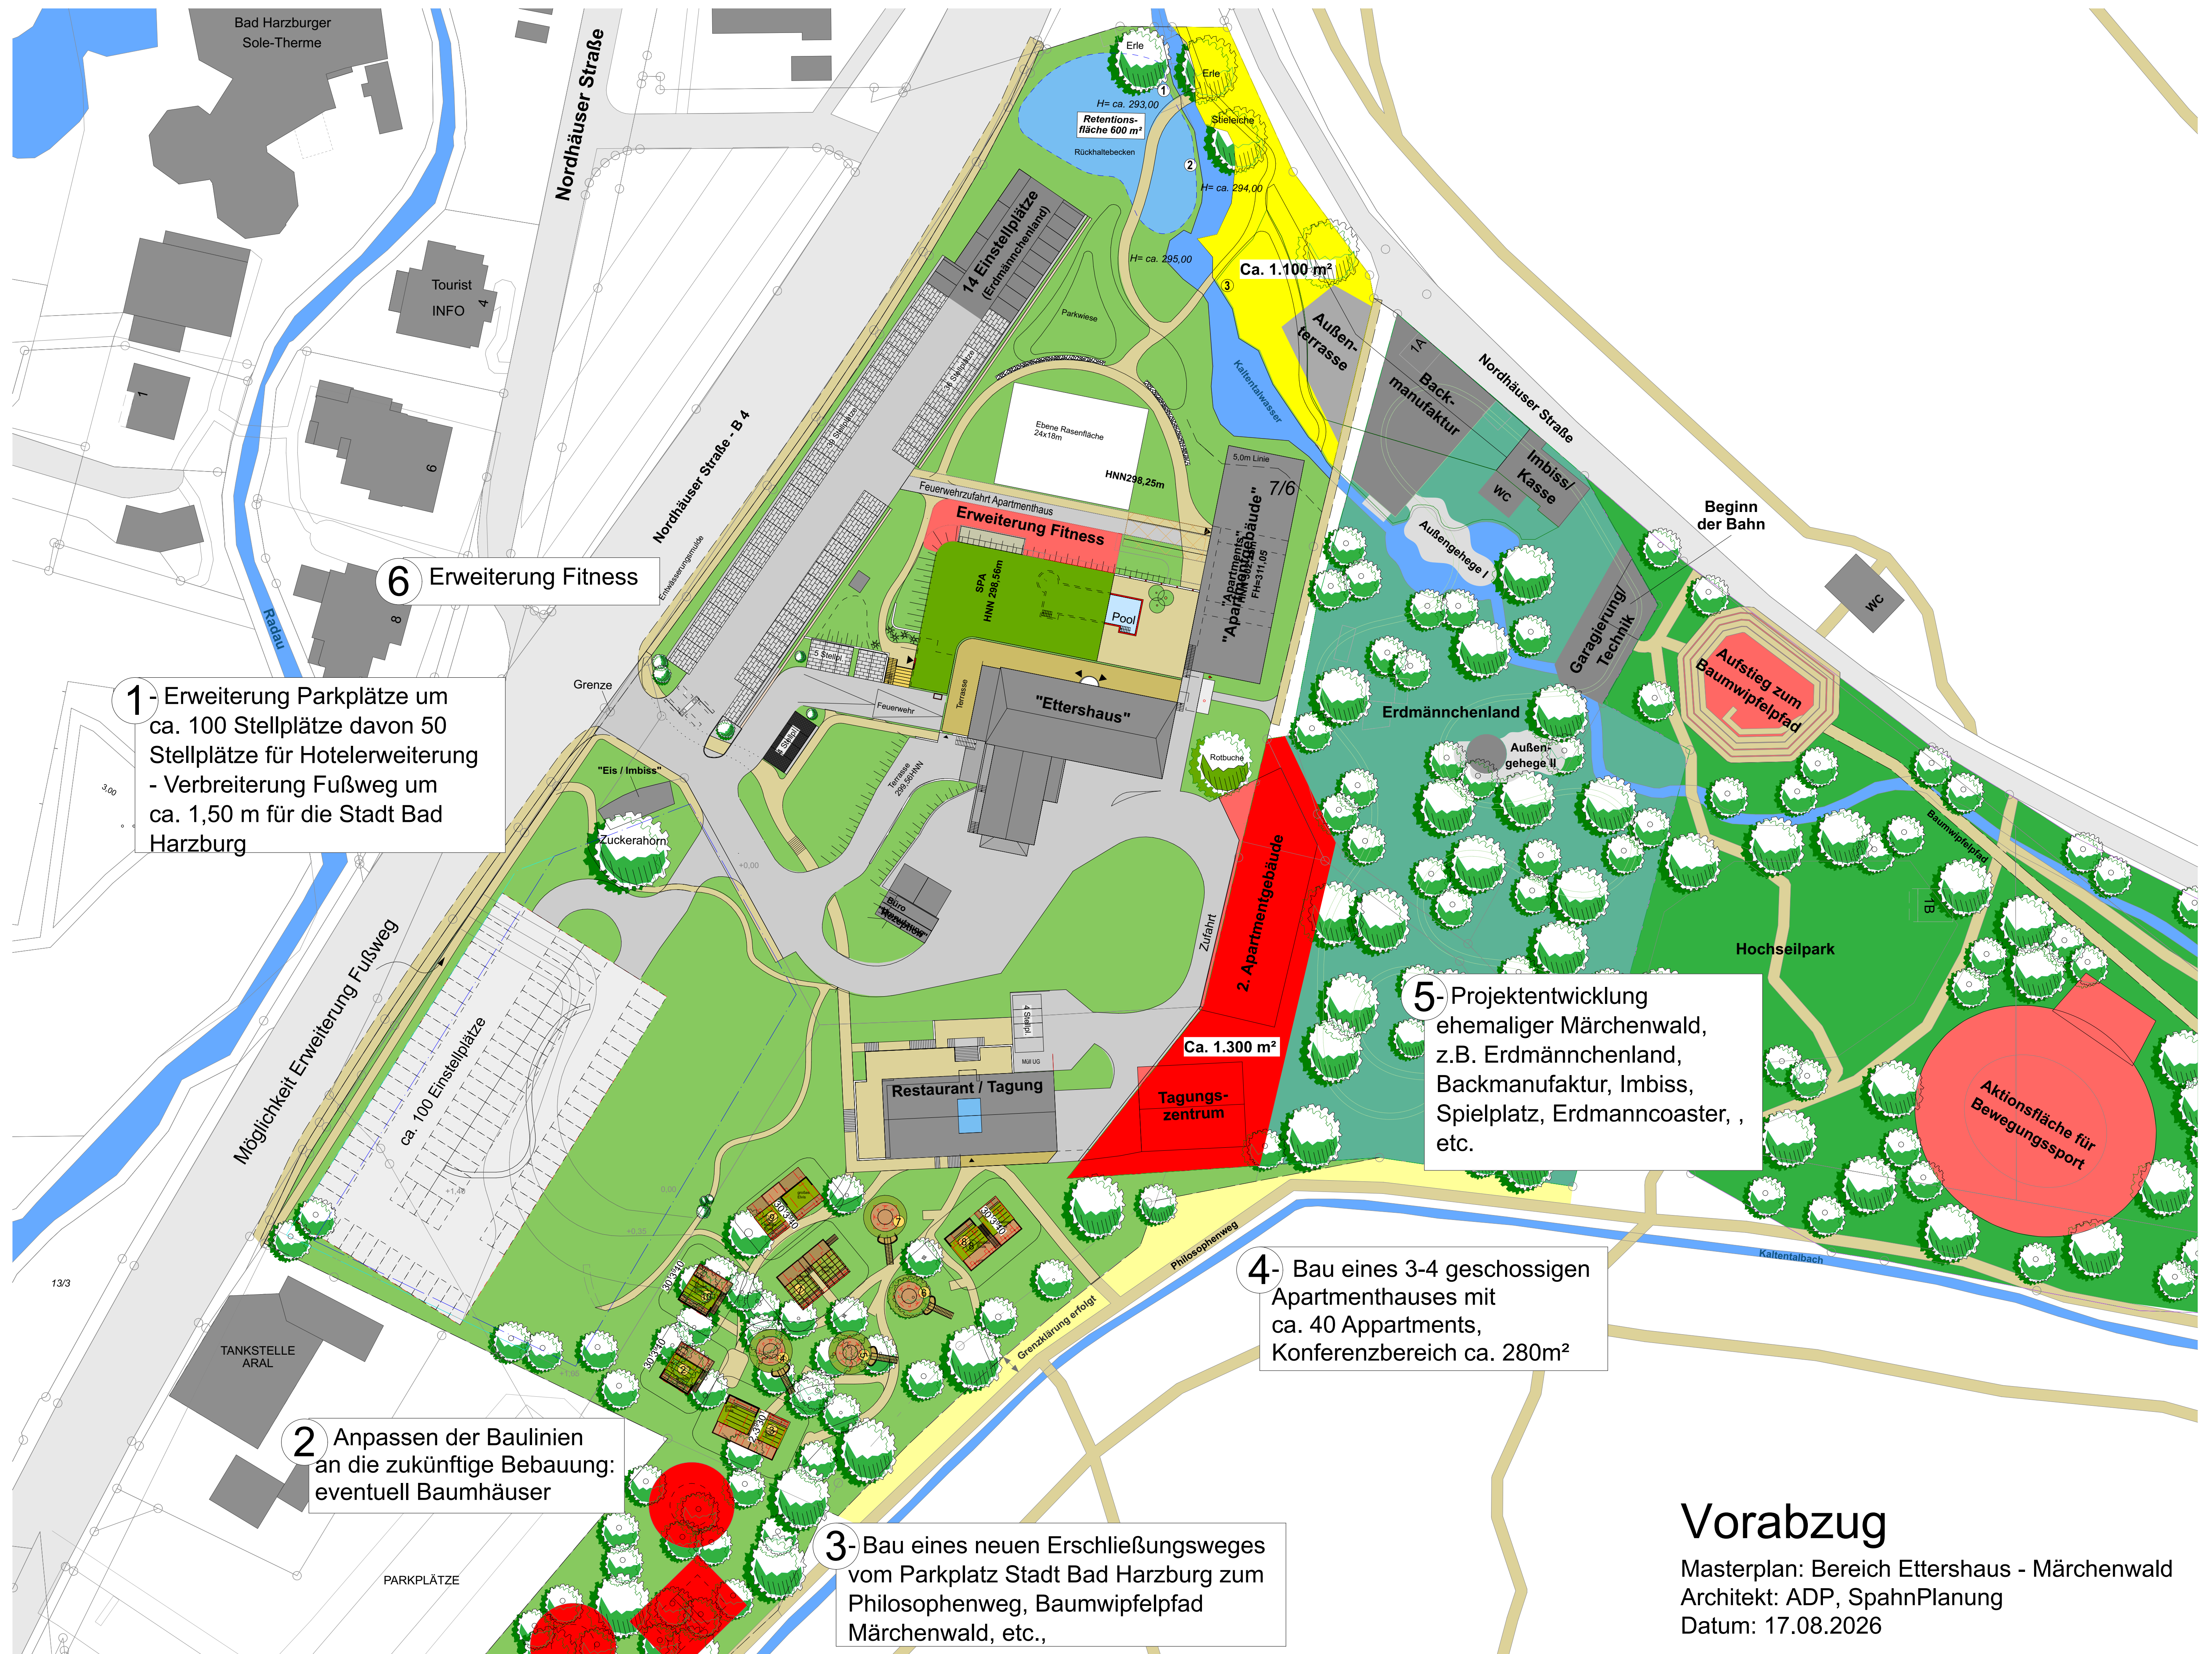

1- Erweiterung Parkplätze um ca. 100 Stellplätze davon 50 Stellplätze für Hotelenerweiterung - Verbreiterung Fußweg um ca. 1,50 m für die Stadt Bad Harzburg

2 Anpassen der Baulinien an die zukünftige Bebauung: eventuell Baumhäuser

3- Bau eines neuen Erschließungsweges vom Parkplatz Stadt Bad Harzburg zum Philosophenweg, Baumwipfelpfad Märchenwald, etc.,

4- Bau eines 3-4 geschossigen Apartmenthauses mit ca. 40 Appartments, Konferenzbereich ca. 280m²

5- Projektentwicklung ehemaliger Märchenwald, z.B. Erdmännchenland, Backmanufaktur, Imbiss, Spielplatz, Erdmanncoaster, etc.

2. Apartmentgebäude
Ca. 1.300 m²
Tagungszentrum

Ca. 1.100 m²
Außenterrasse

6 Erweiterung Fitness